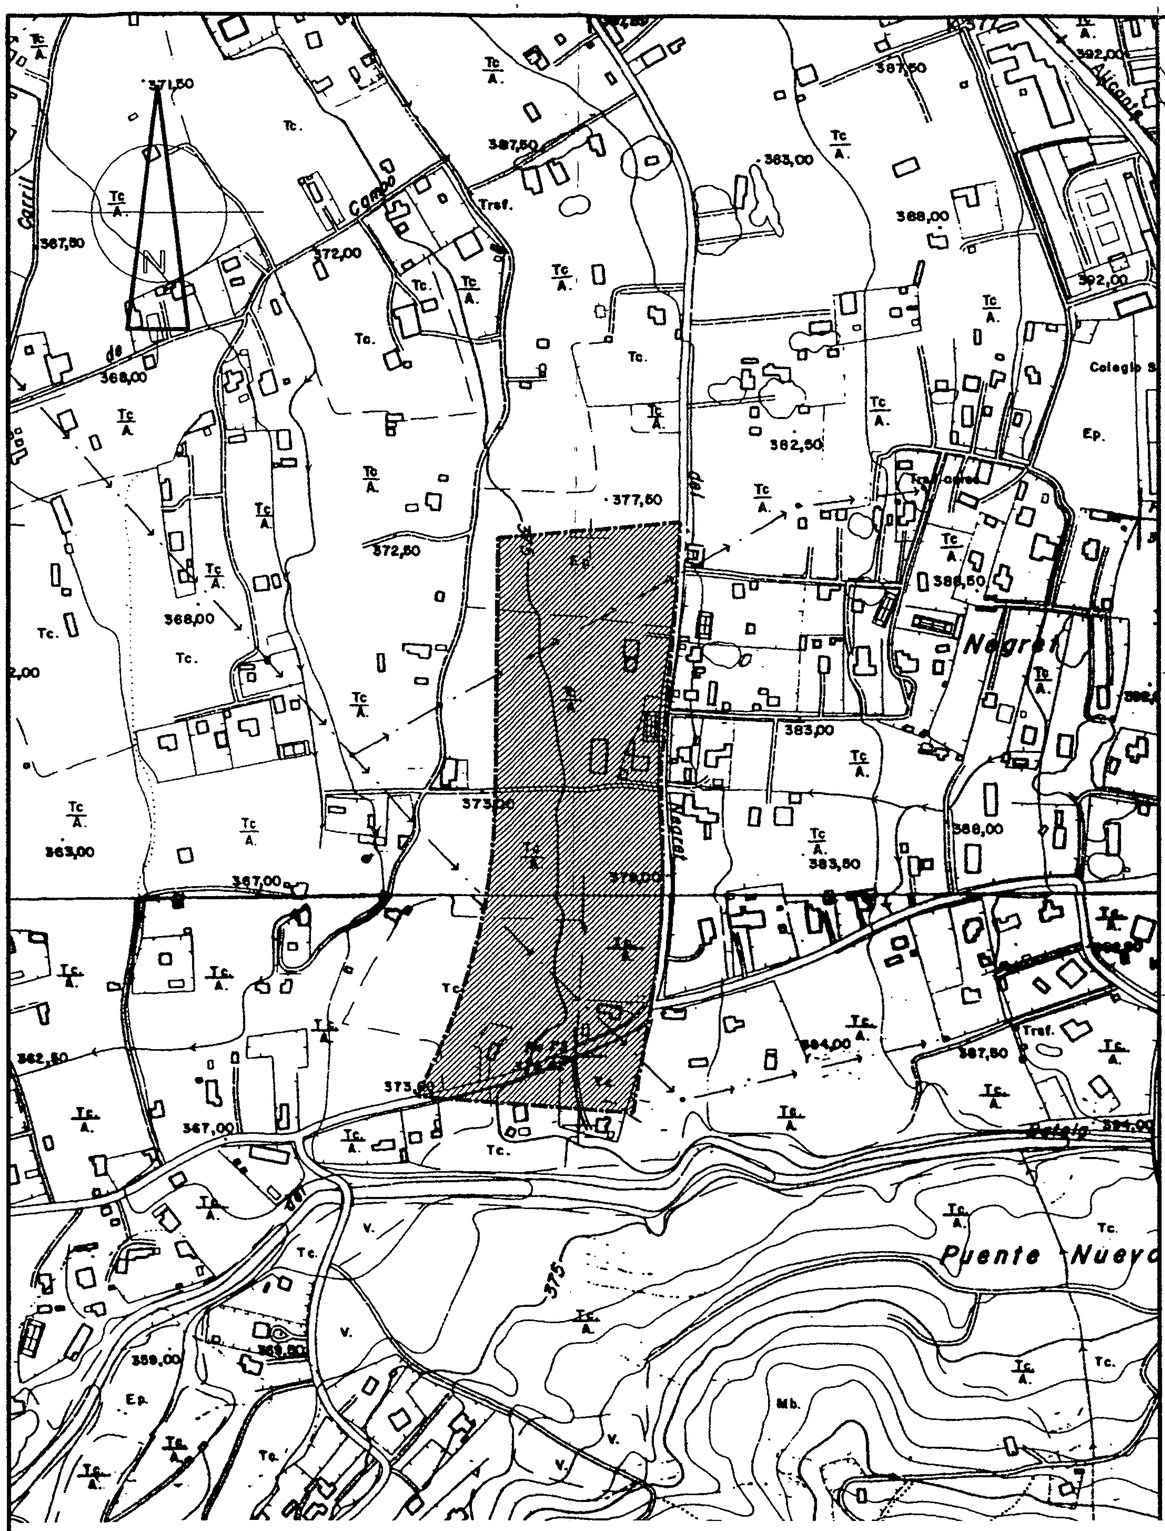

0m 5m 10m 15m 20m 25m 50m 75m 1:500
150m 1:1.000
300m 1:2.000
600m 1:4.000
750m 1:5.000
0m 100m 200m 300m 400m 500m 1000m 1500m 1:10.000

ESTADO ACTUAL

SITUACIÓN RESPECTO P.G.O.U

COLEGIO OFICIAL DE ARQUITECTOS DE LA COMUNIDAD VALENCIANA
VISADO

Aprobado provisionalmente por el Ayuntamiento pleno en la sesión de fecha de hoy.

- 3 ABR 2000

El Secretario del Ayuntamiento

Escala	1/5000
Plano nº	1

REVISIÓN DEL PLAN PARCIAL DEL SECTOR 11 DEL P.G.O.U. DE ELDA

INFORMACIÓN: SITUACIÓN

Propiedad: C.B.C. URBANA S.L.

Situación: SECTOR 11 DEL P.G.O.U DE ELDA

Fdo. los arquitectos

Arquitecto: JESÚS QUESADA POLO

C/ Arzobispo Loaces, nº 12 Entlo. - 03003-ALICANTE - Tel. 5931111 - 5926388

Expediente: PL. - 039

Fecha: MARZO-1998

laboratorio de proyectos

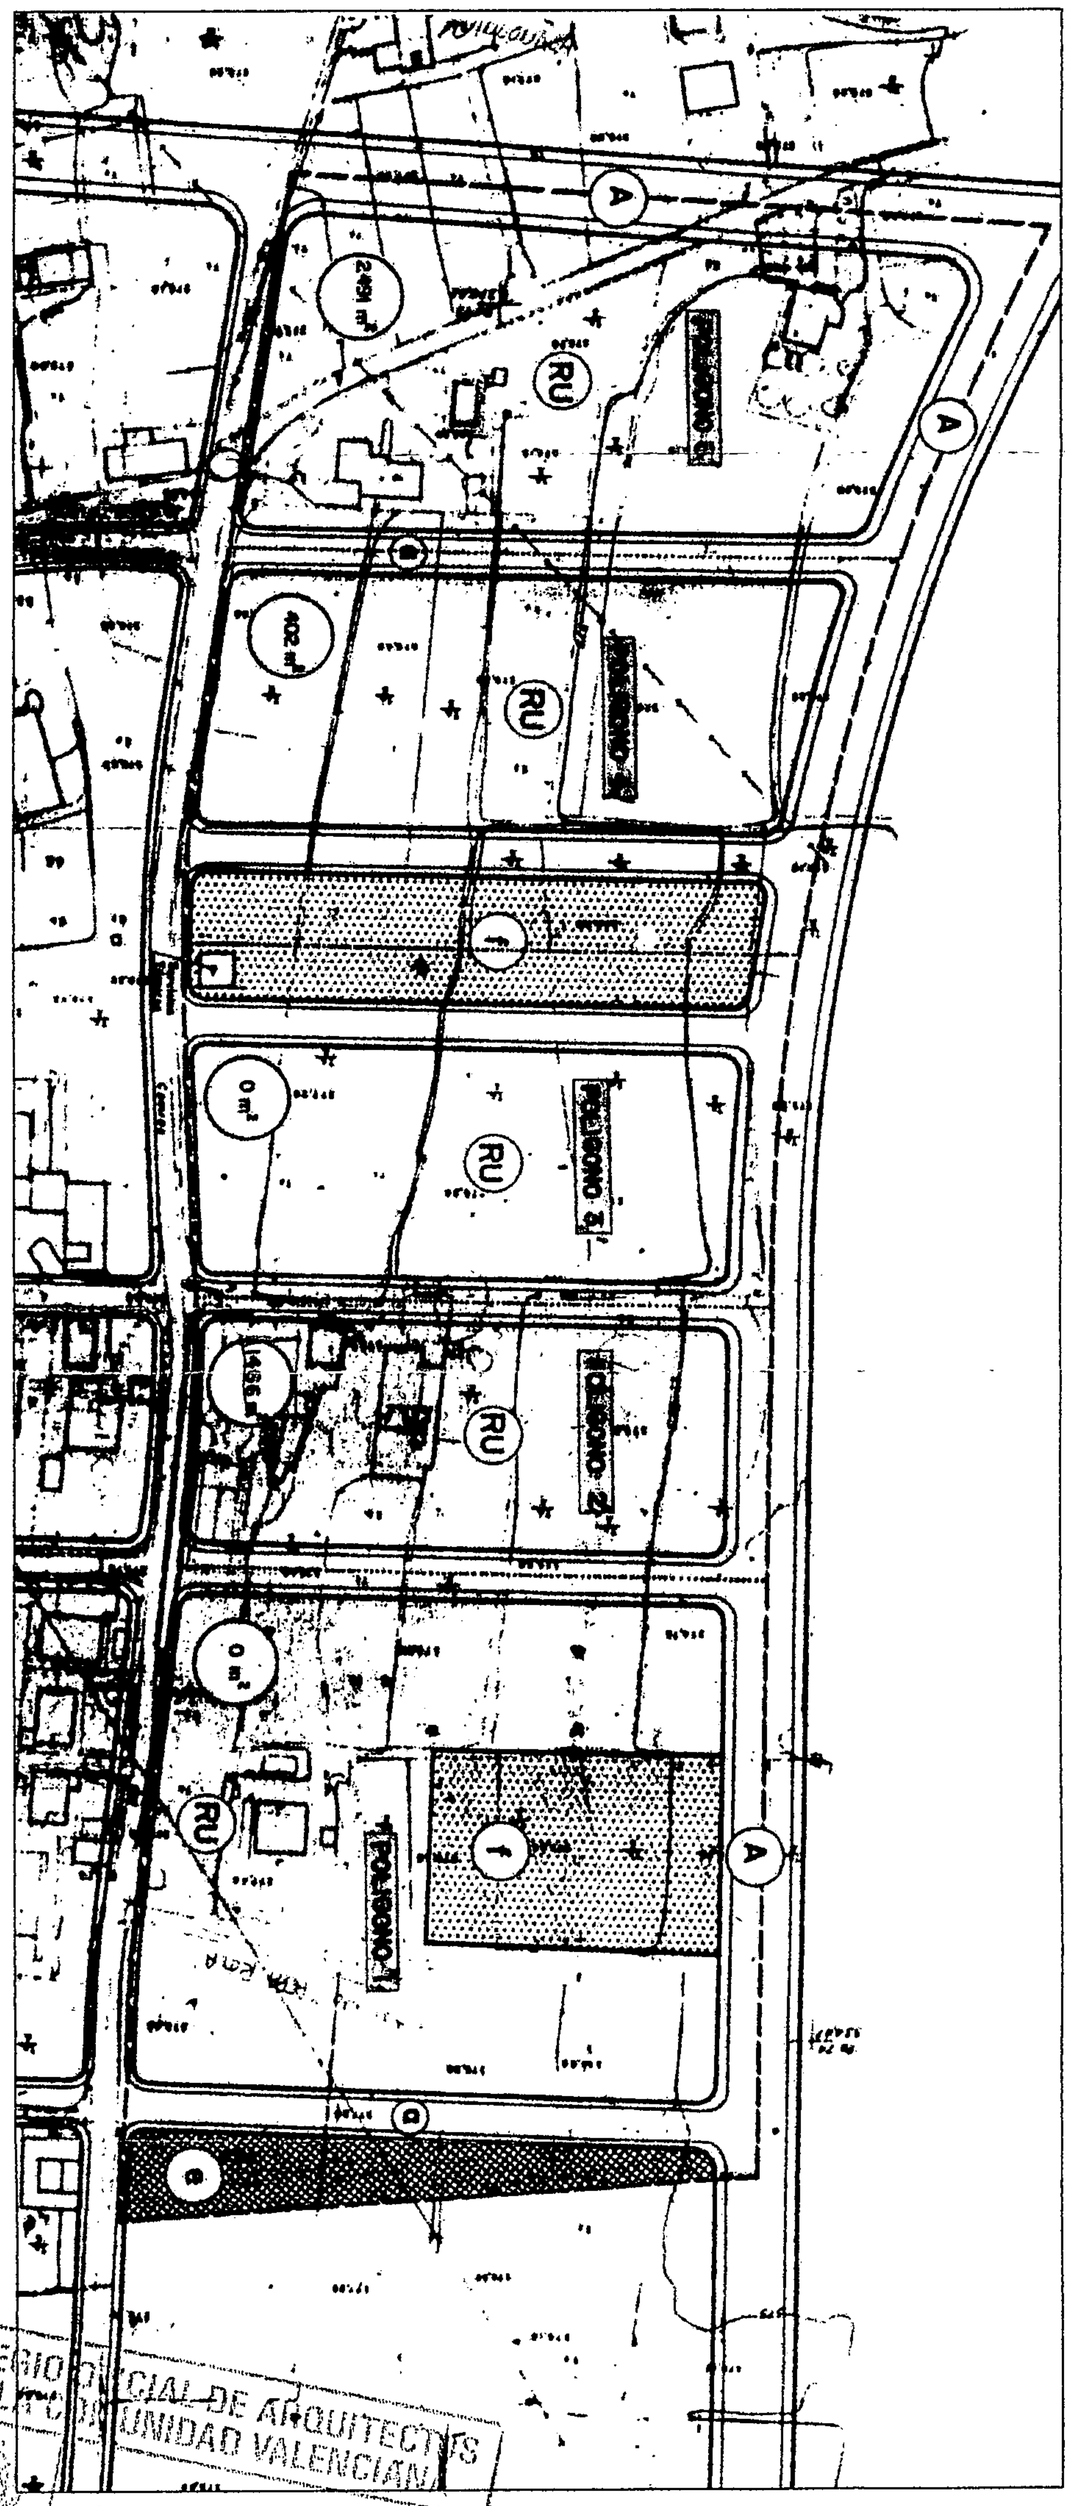

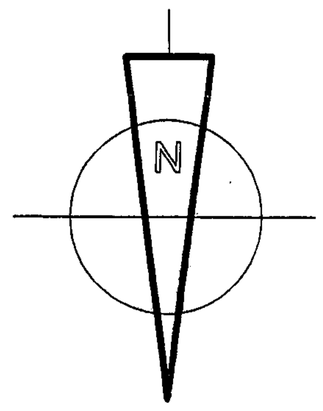

0m 5m 10m 15m 20m 25m 50m 75m

1:500 1:1.000 1:2.000 1:4.000 1:5.000 1:10.000

0m 100m 200m 300m 400m 500m 1000m 1500m

150m 300m 600m 750m 1500m

EXCMO. AYUNTAMIENTO DE ELDA
SECRETARIA

Aprobado provisionalmente por el Ayuntamiento pleno en la sesión de fecha de hoy.
ELDA
- 3 ABR 2000
El Secretario del Ayuntamiento

COLEGIO OFICIAL DE ARQUITECTOS DE LA COMUNIDAD VALENCIANA
COLEGIO TERRITORIAL DE ALICANTE
VISADO

laboratorio de proyectos	Arquitecto: JESÚS QUESADA POLO C/ Arzobispo Loaces, nº 12.Entlo. -03003-ALICANTE - Tel. 5131131 Fax 5126388	Fdo. los arquitectos	
	Expediente: PL. - 039	Fecha: MARZO-1998	

Propiedad: C.B.C. URBANA S.L.	REVISIÓN DEL PLAN PARCIAL DEL SECTOR 11 DEL P.G.O.U. DE ELDA
Situación: SECTOR 11 DEL P.G.O.U DE ELDA	INFORMACIÓN: ORDENACIÓN VIGENTE

Escala: 1/2000

Plano nº: 3

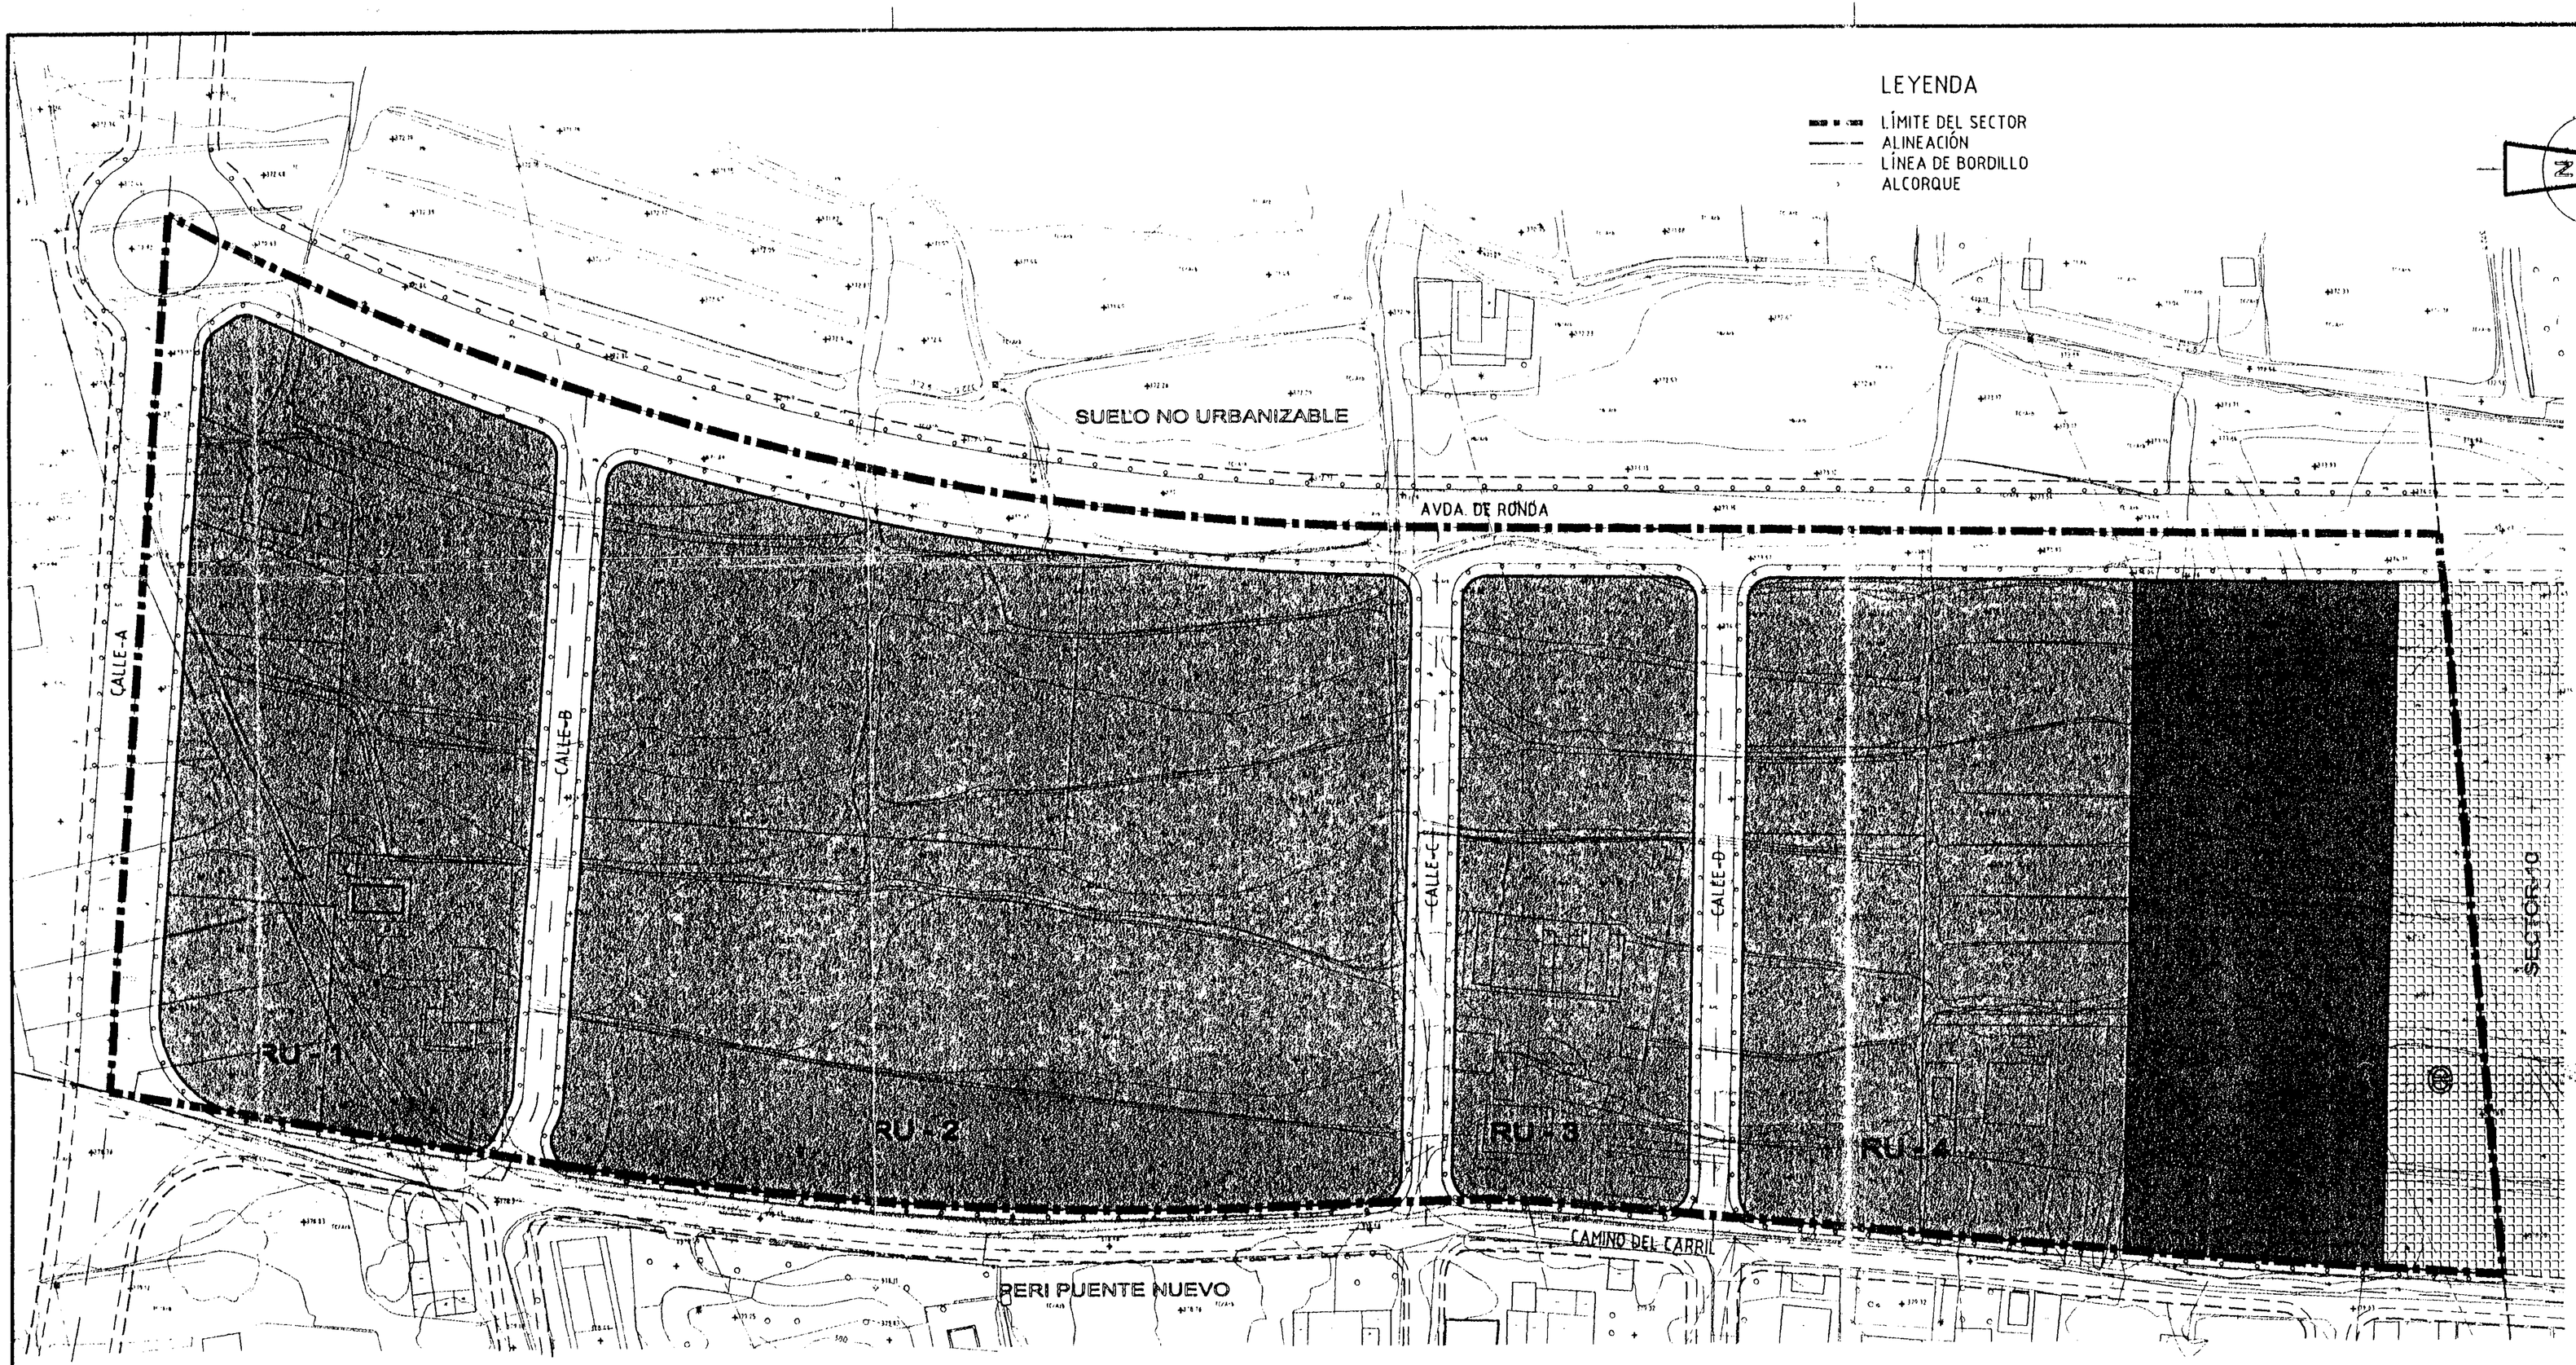

ORDENACIÓN

EQUIPAMIENTO DOCENTE	SUP.=	2.203,20 m2
ZONA VERDE	SUP.=	6.883,00 m2
RU RESIDENCIAL UNIFAMILIAR	SUP.=	47.445,65 m2
RU-1	SUP.=	10.457,77 m2
RU-2	SUP.=	21.397,70 m2
RU-3	SUP.=	5.724,04 m2
RU-4	SUP.=	9.866,14 m2

Aprobada provisionalmente por el Ayuntamiento Pleno en la sesión de hoy.
ELDA
- 3 ABR 2000
El Secretario del Ayuntamiento

COLEGIO OFICIAL DE ARQUITECTOS DE LA COMUNIDAD VALENCIANA
VISADO

0m 5m 10m 15m 20m 25m 50m 75m 1:500
150m 1:1.000
300m 1:2.000
600m 1:4.000
750m 1:5.000
0m 100m 200m 300m 400m 500m 1000m 1500m 1:10.000

REVISIÓN DEL PLAN PARCIAL DEL SECTOR 11 DEL P.G.O.U. DE ELDA

Escala: 1/1000

Plano nº: 4

ORDENACIÓN: CALIFICACIÓN DEL SUELO

Propiedad: C.B.C. URBANA S.L.

Situación: SECTOR 11 DEL P.G.O.U DE ELDA

Arquitecto: JESÚS QUESADA POLO

C/ Arzobispo Loaces, nº 2 1º izq. 03001-ALICANTE - Tel. 965217 Fax 526.08

Expediente: PL. - 039

Fecha: MARZO-1998

laboratorio de proyectos

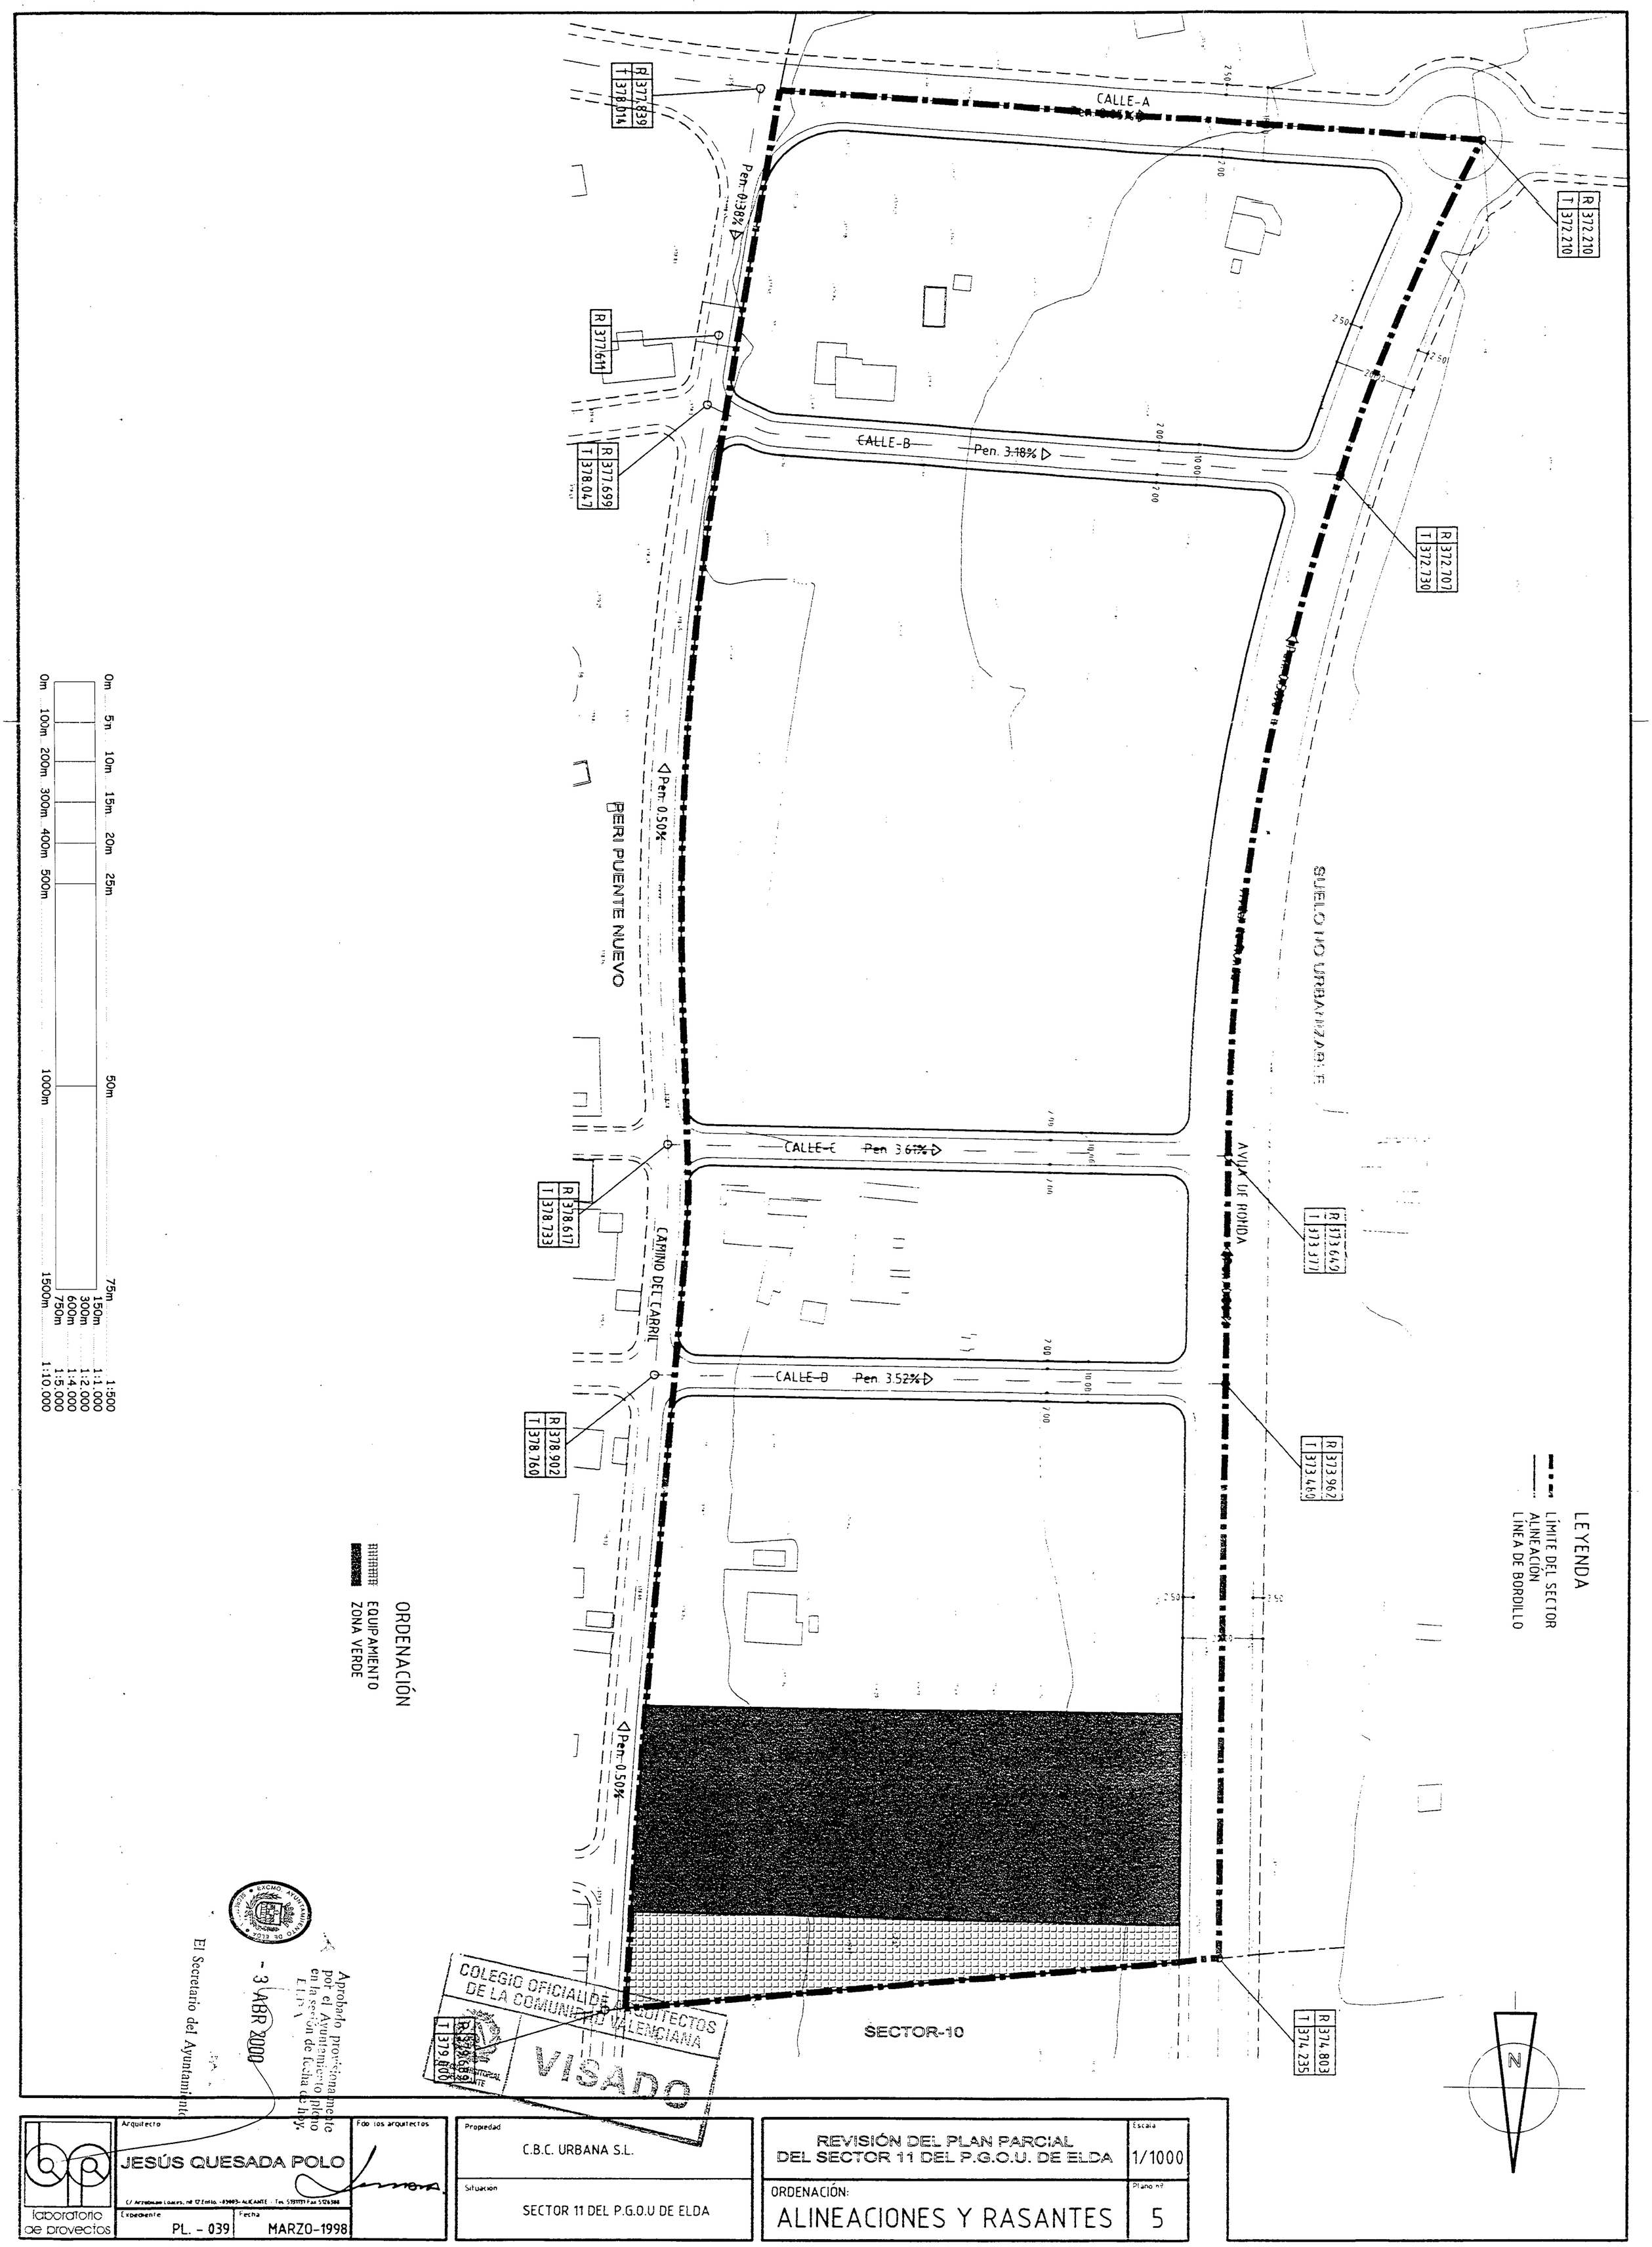
CALLE-A
CALLE-B
CALLE-C
CALLE-D
Pen. 3.18%
Pen. 3.67%
Pen. 3.52%
Pen. 0.50%
Pen. 0.38%
CAMINO DEL CARRIL
BERI PUENTE NUEVO
AVDA DE ROMDA
SUELO NO URBANIZABLE
SECTOR-10
R 377.839 T 378.014
R 377.611
R 377.699 T 378.047
R 372.210 T 372.210
R 372.707 T 372.730
R 373.642 T 373.377
R 373.962 T 373.480
R 378.617 T 378.733
R 378.902 T 378.760
R 374.803 T 374.235
R 379.689 T 379.800
LEYENDA
LÍMITE DEL SECTOR
ALINEACIÓN
LÍNEA DE BORDILLO
ORDENACIÓN
EQUIPAMIENTO
ZONA VERDE
0m 5m 10m 15m 20m 25m
0m 100m 200m 300m 400m 500m
50m 75m
1000m 1500m
150m 300m 600m 750m
1:500
1:1.000
1:2.000
1:4.000
1:5.000
1:10.000
N
COLEGIO OFICIAL DE ARQUITECTOS DE LA COMUNIDAD VALENCIANA
VISADO
Aprobado provisionalmente por el Ayuntamiento pleno en la sesión de fecha de hoy.
- 3 ABR 2000
El Secretario del Ayuntamiento
laboratorio de proyectos
Arquitecto
JESÚS QUESADA POLO
C/ Arzobispo Loazes, nº 12 Entlo. - 03003- ALICANTE - Tel. 5931131 Fax 5926388
Fdo los arquitectos
Expediente
PL. - 039
Fecha
MARZO-1998
Propiedad
C.B.C. URBANA S.L.
Situacion
SECTOR 11 DEL P.G.O.U DE ELDA
REVISIÓN DEL PLAN PARCIAL DEL SECTOR 11 DEL P.G.O.U. DE ELDA
Escala
1/1000
ORDENACIÓN:
ALINEACIONES Y RASANTES
Plano nº
5