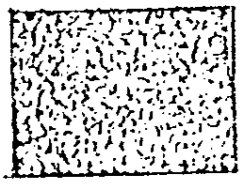
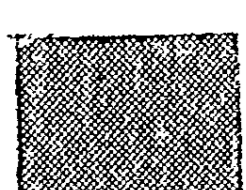
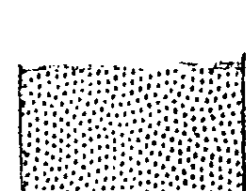

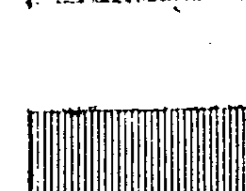

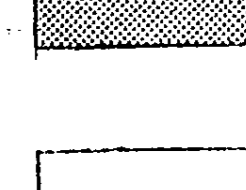
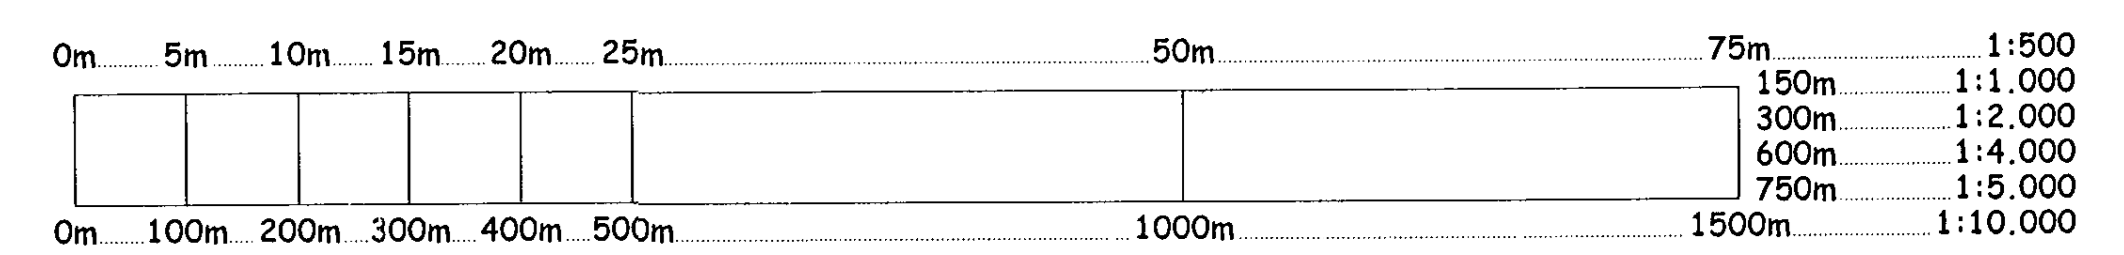


↑ NORTE

-  ZONA VERDE
-  EQUIPAMIENTO SOCIAL Y COMERCIAL
-  EQUIPAMIENTO DEPORTIVO
-  INDUSTRIA CATEGORIA I
-  " " " "
-  " " " "
-  APARCAMIENTO



EXCMO. AYUNTAMIENTO DE ELDA. OFICINA TECNICA

PROYECTO: MODIFICACION A LA ORDENACION PORMENORIZADA DEL P.P. INDUSTRIAL CAMPO ALTO.	EXP.: 02 / 66
ARQUITECTO: MANUEL GULL GRAN	
PLANO: ZONIFICACION MODIFICADA	NUM.: 02
ESCALA: 1 : 2.000.	FECHA: ABRIL 2.002.