


— DELIMITACIÓN SECTOR ZONA 9.2. - PUENTE NUEVO (LA JAUD)

□ SUELO PÚBLICO

■ SUELO PRIVADO



TÍTULO DEL PROYECTO: PLAN DE REFORMA INTERIOR: Sector Zona 9.2. - Puente Nuevo (La Jaud)

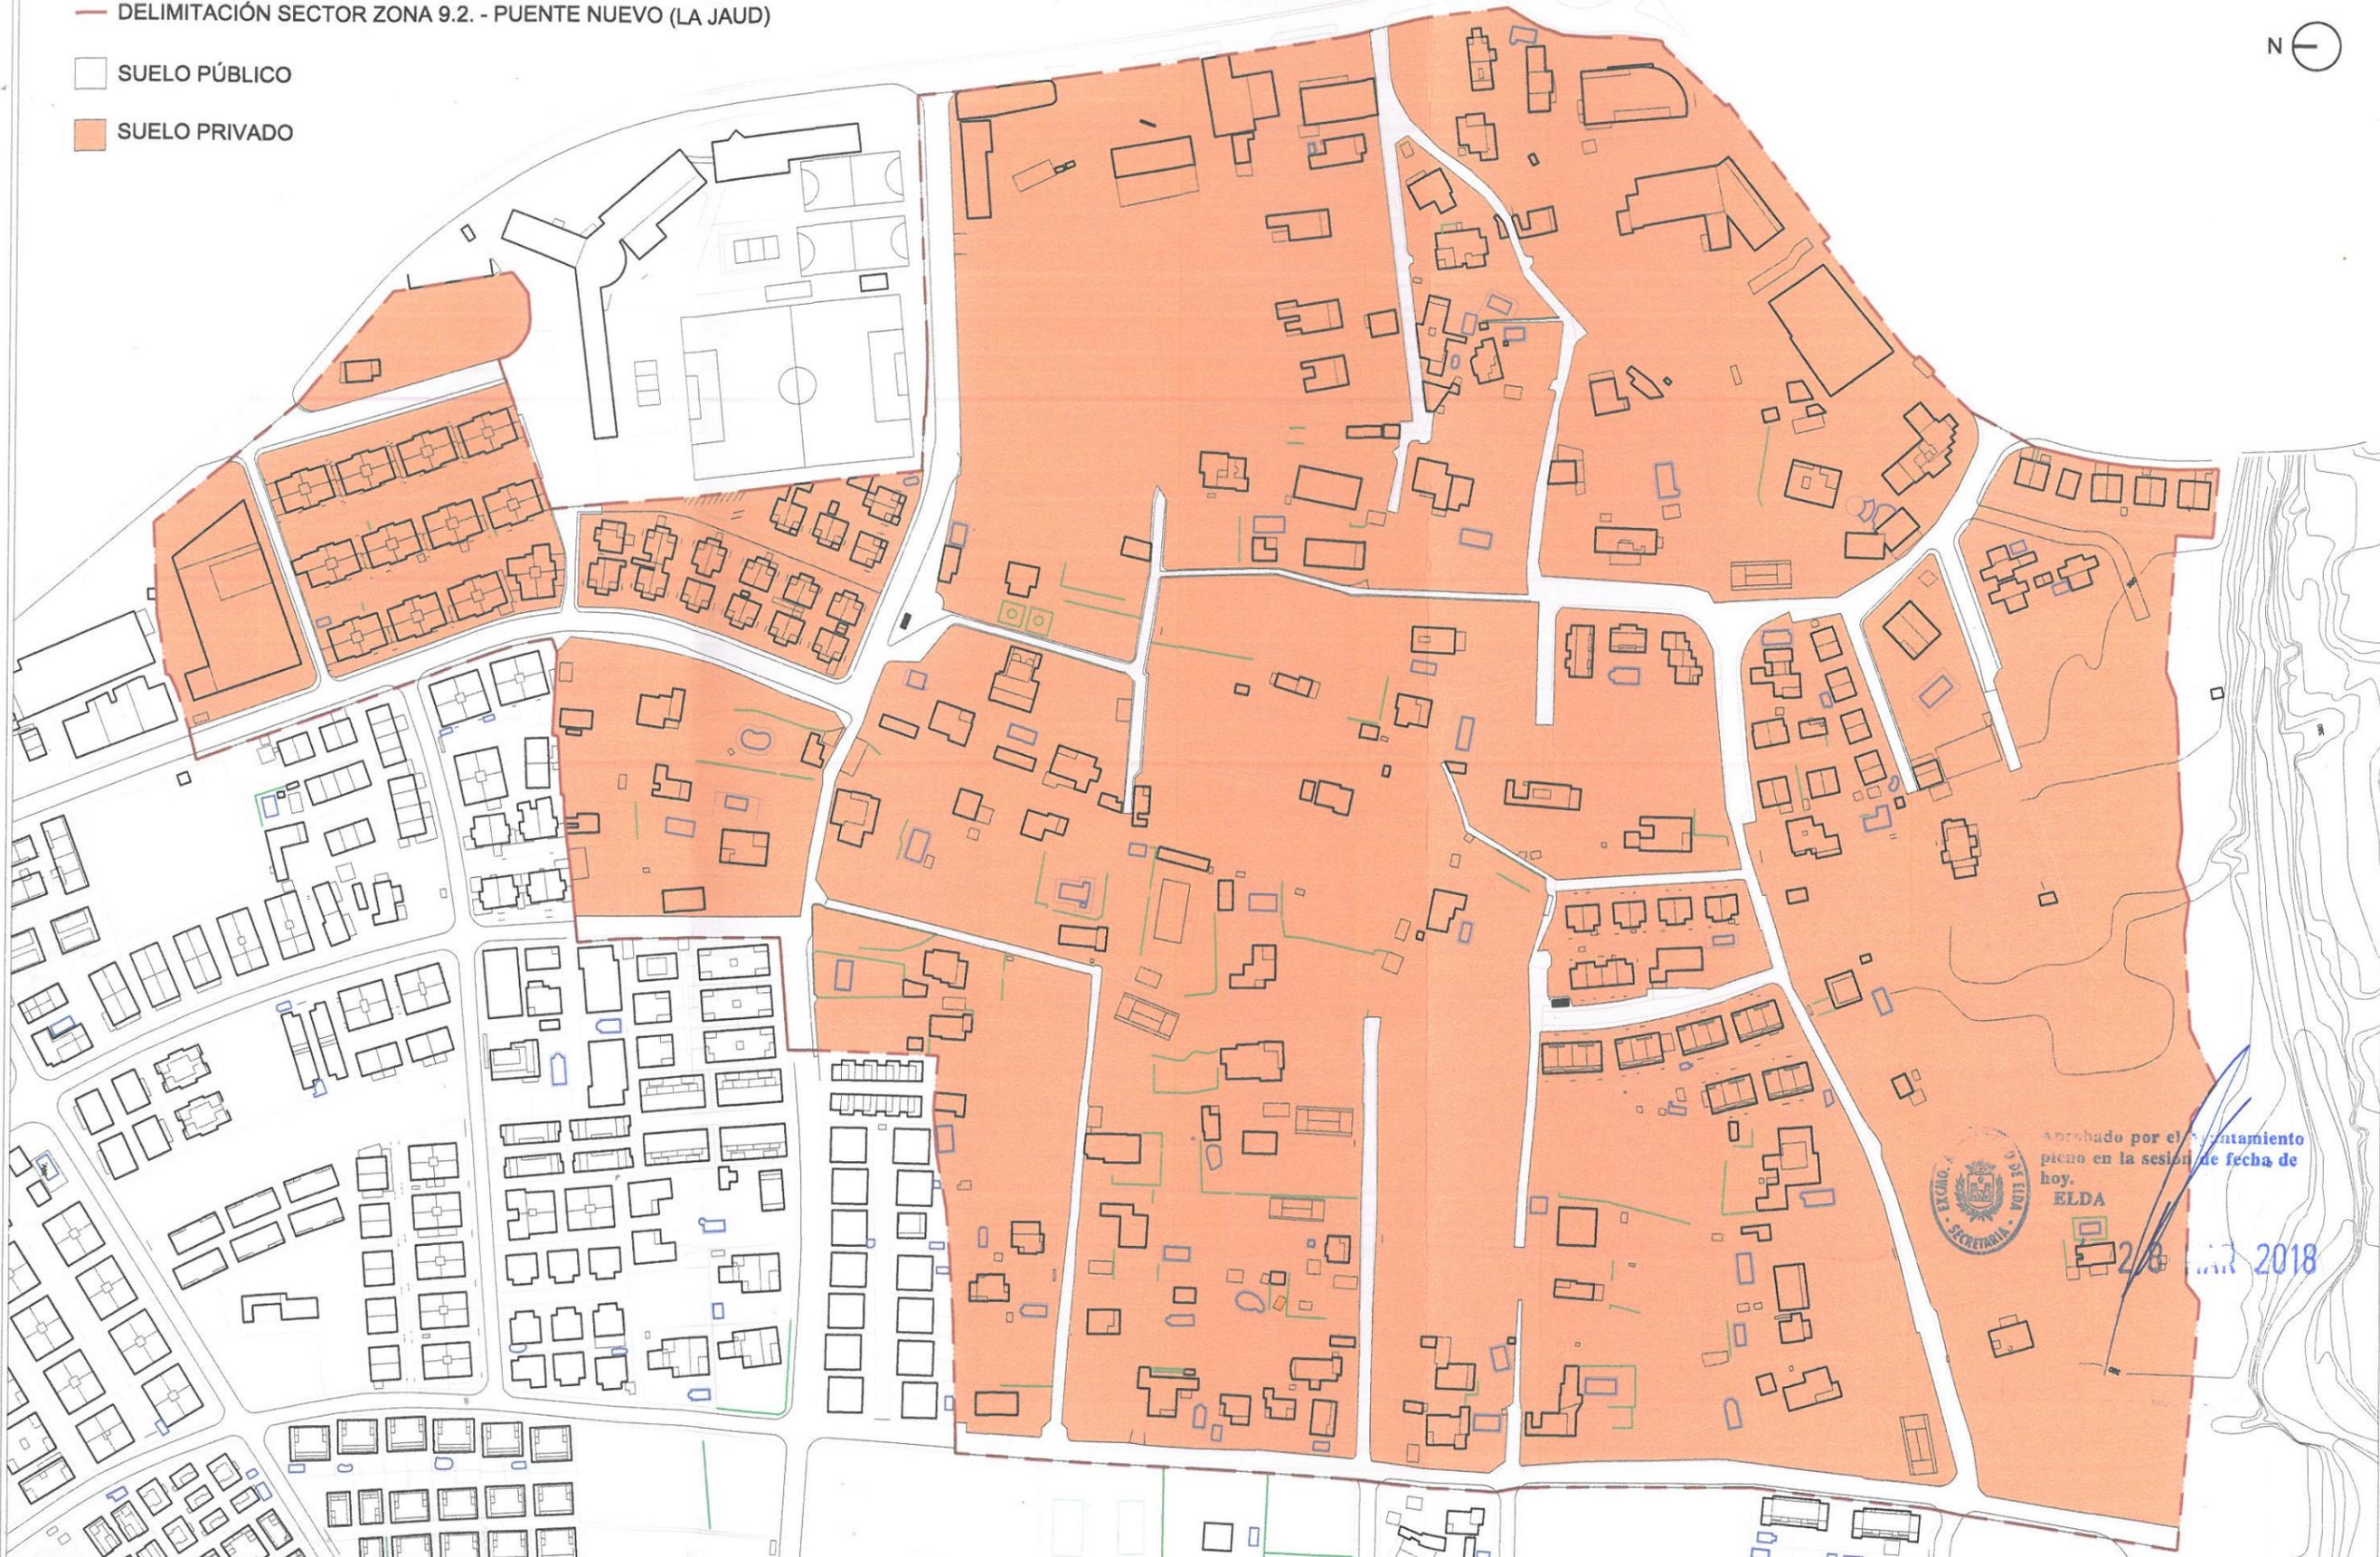

Aprobado por el Ayuntamiento  
público en la sesión de fecha de  
hoy.  
ELDA  
2018

PROMOTOR:  
AYUNTAMIENTO DE ELDA



NOMBRE DEL PLANO:  
PLANO DE ESTRUCTURA DE LA PROPIEDAD

CONSULTORA U.T.E.:  
Ezquiaga  
Arquitectura,  
Sociedad y  
Territorio S.L.



D. José María Ezquiaga Domínguez  
ARQUITECTO

D. Santiago Pastor Vila  
ARQUITECTO

COD. PLANO: 1-3

ESCALA: 1/2.500  
FECHA: Enero 2018