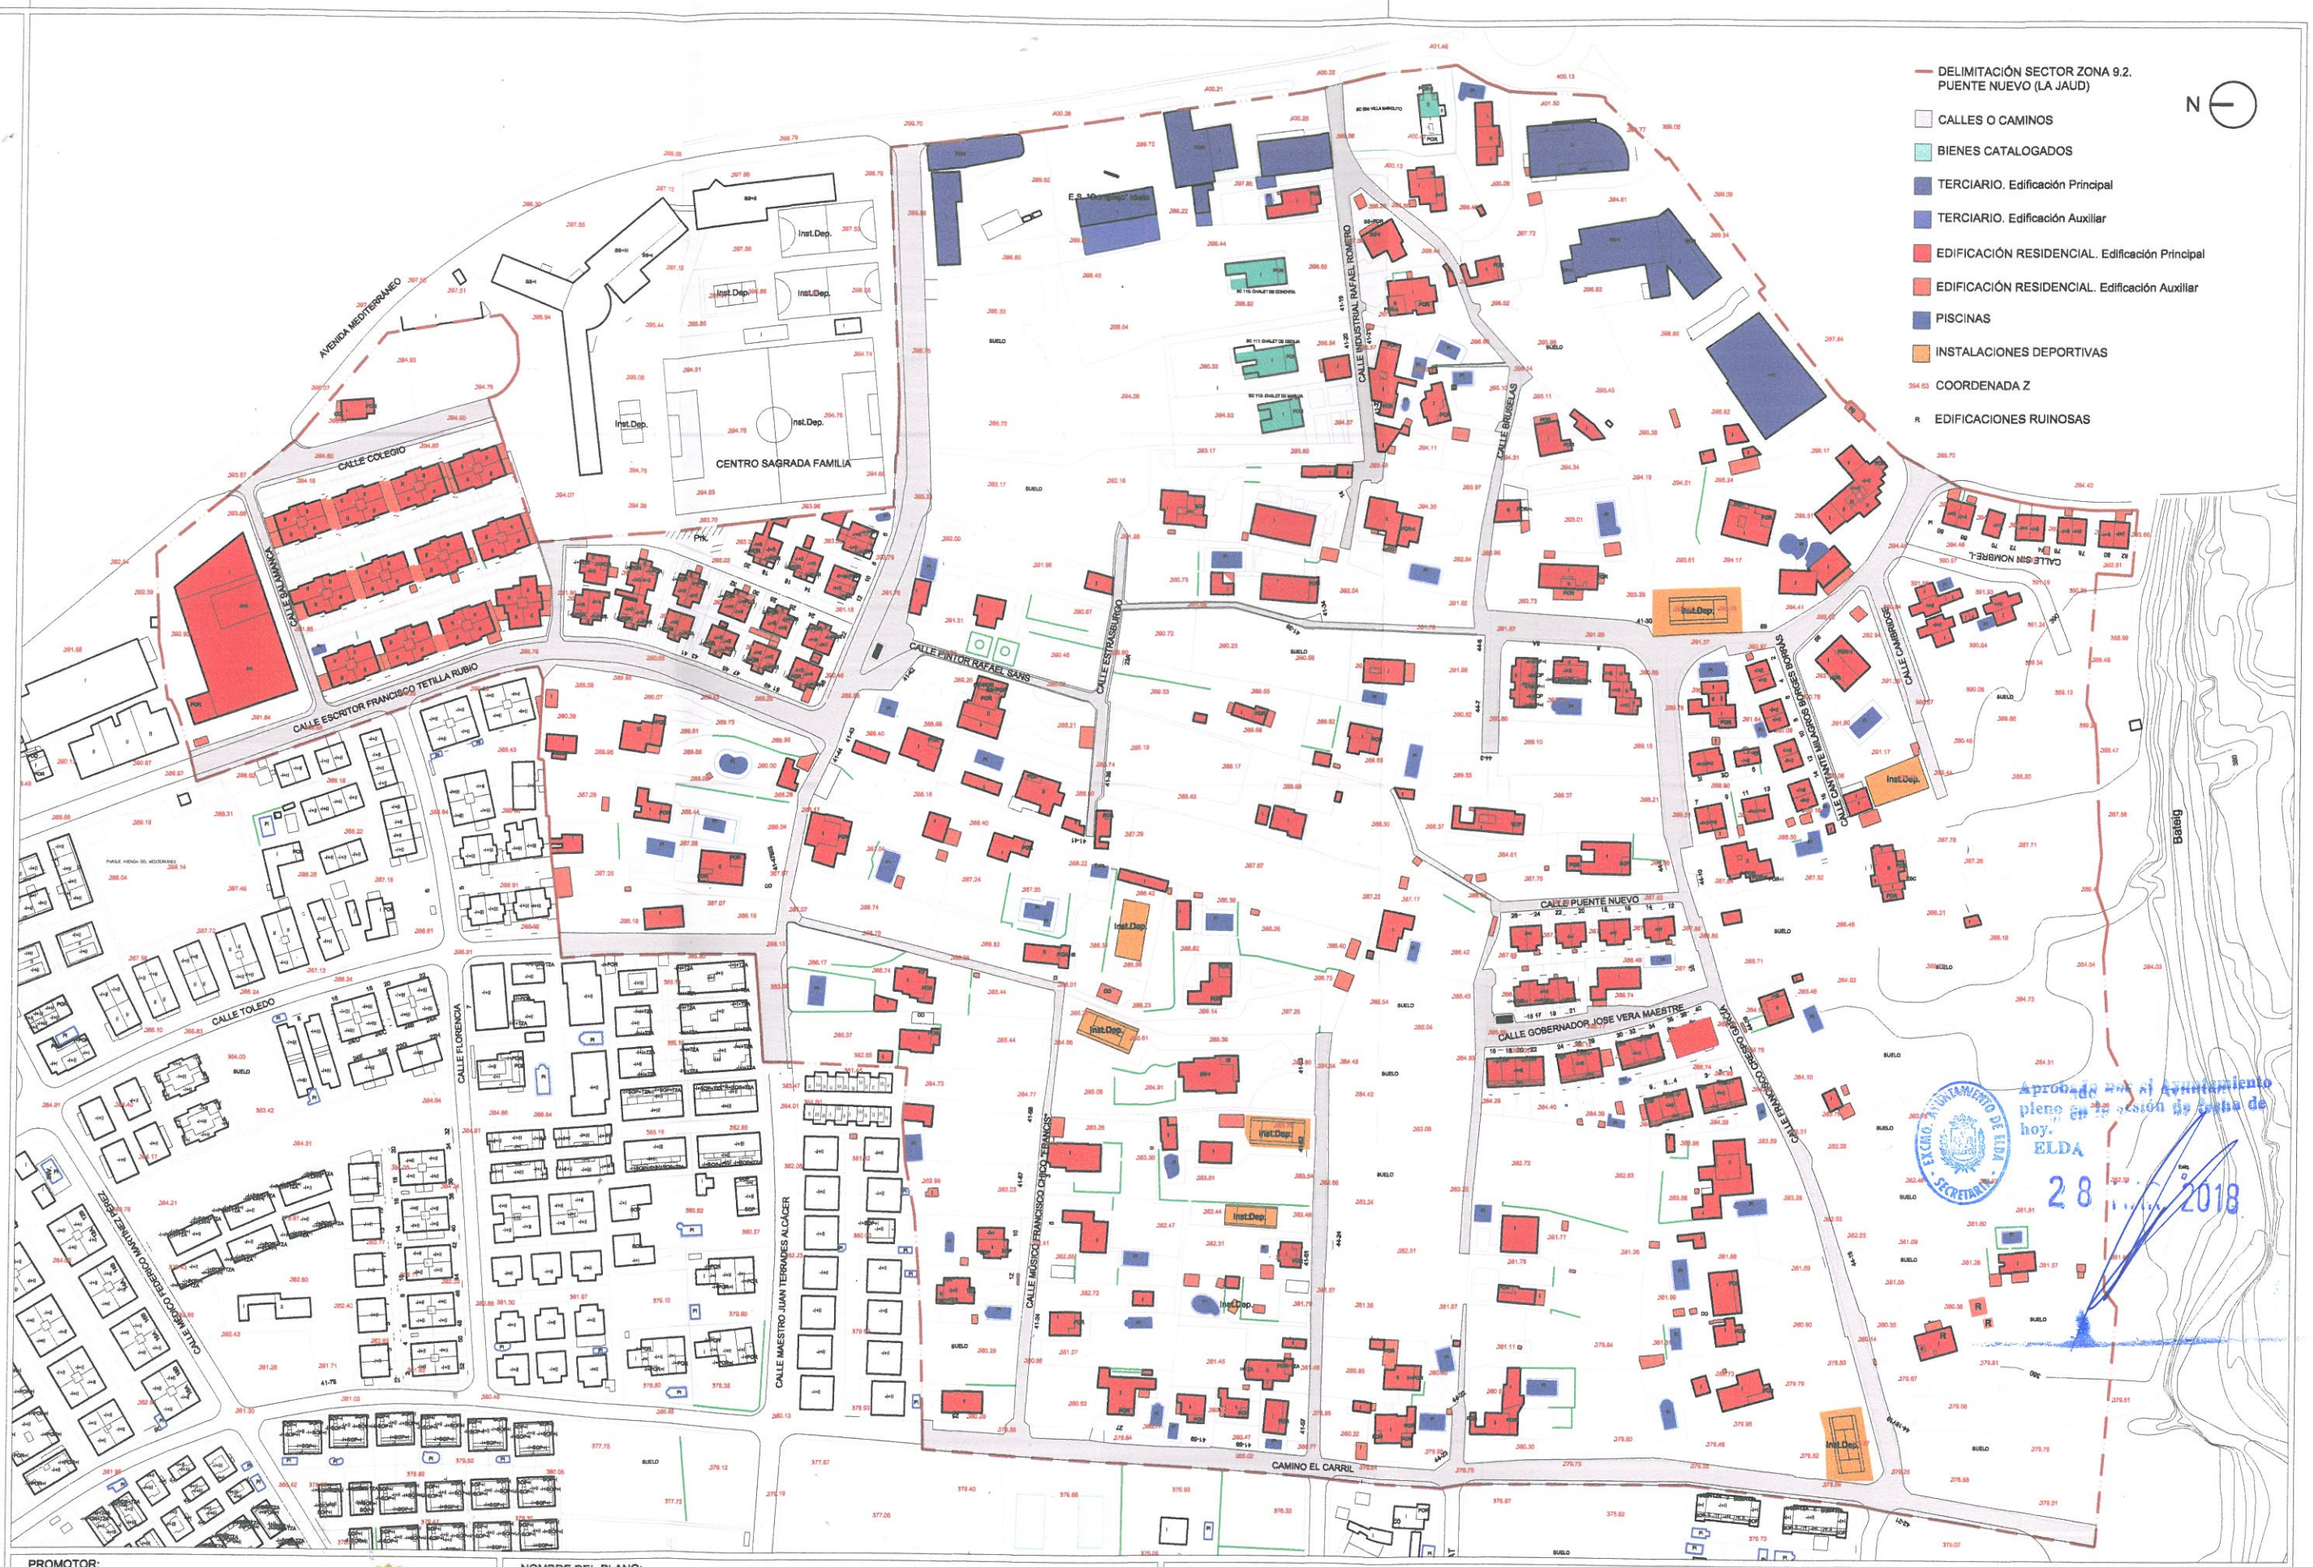

TÍTULO DEL PROYECTO: PLAN DE REFORMA INTERIOR: Sector Zona 9.2. - Puente Nuevo (La Jaud)

PROMOTOR:
AYUNTAMIENTO DE ELDA

NOMBRE DEL PLANO:
PLANO DE USOS, APROVECHAMIENTOS Y EDIFICACIONES EXISTENTES.

CONSULTORA U.T.E.:
Ezquiaga Arquitectura, Sociedad y Territorio S.L.
VECTIA

D. José María Ezquiaga Domínguez
ARQUITECTO

D. Santiago Pastor Vila
ARQUITECTO

COD. PLANO: I-5

ESCALA: 1/2.500

FECHA: Enero 2018