




LEYENDA

-  SUELO URBANO
-  SUELO URBANIZABLE
-  SUELO NO URBANIZABLE

Zona 9.2. Sector Puente Nuevo - La Jaud

TÍTULO DEL PROYECTO: PLAN DE REFORMA INTERIOR: Sector Zona 9.2. - Puente Nuevo (La Jaud)

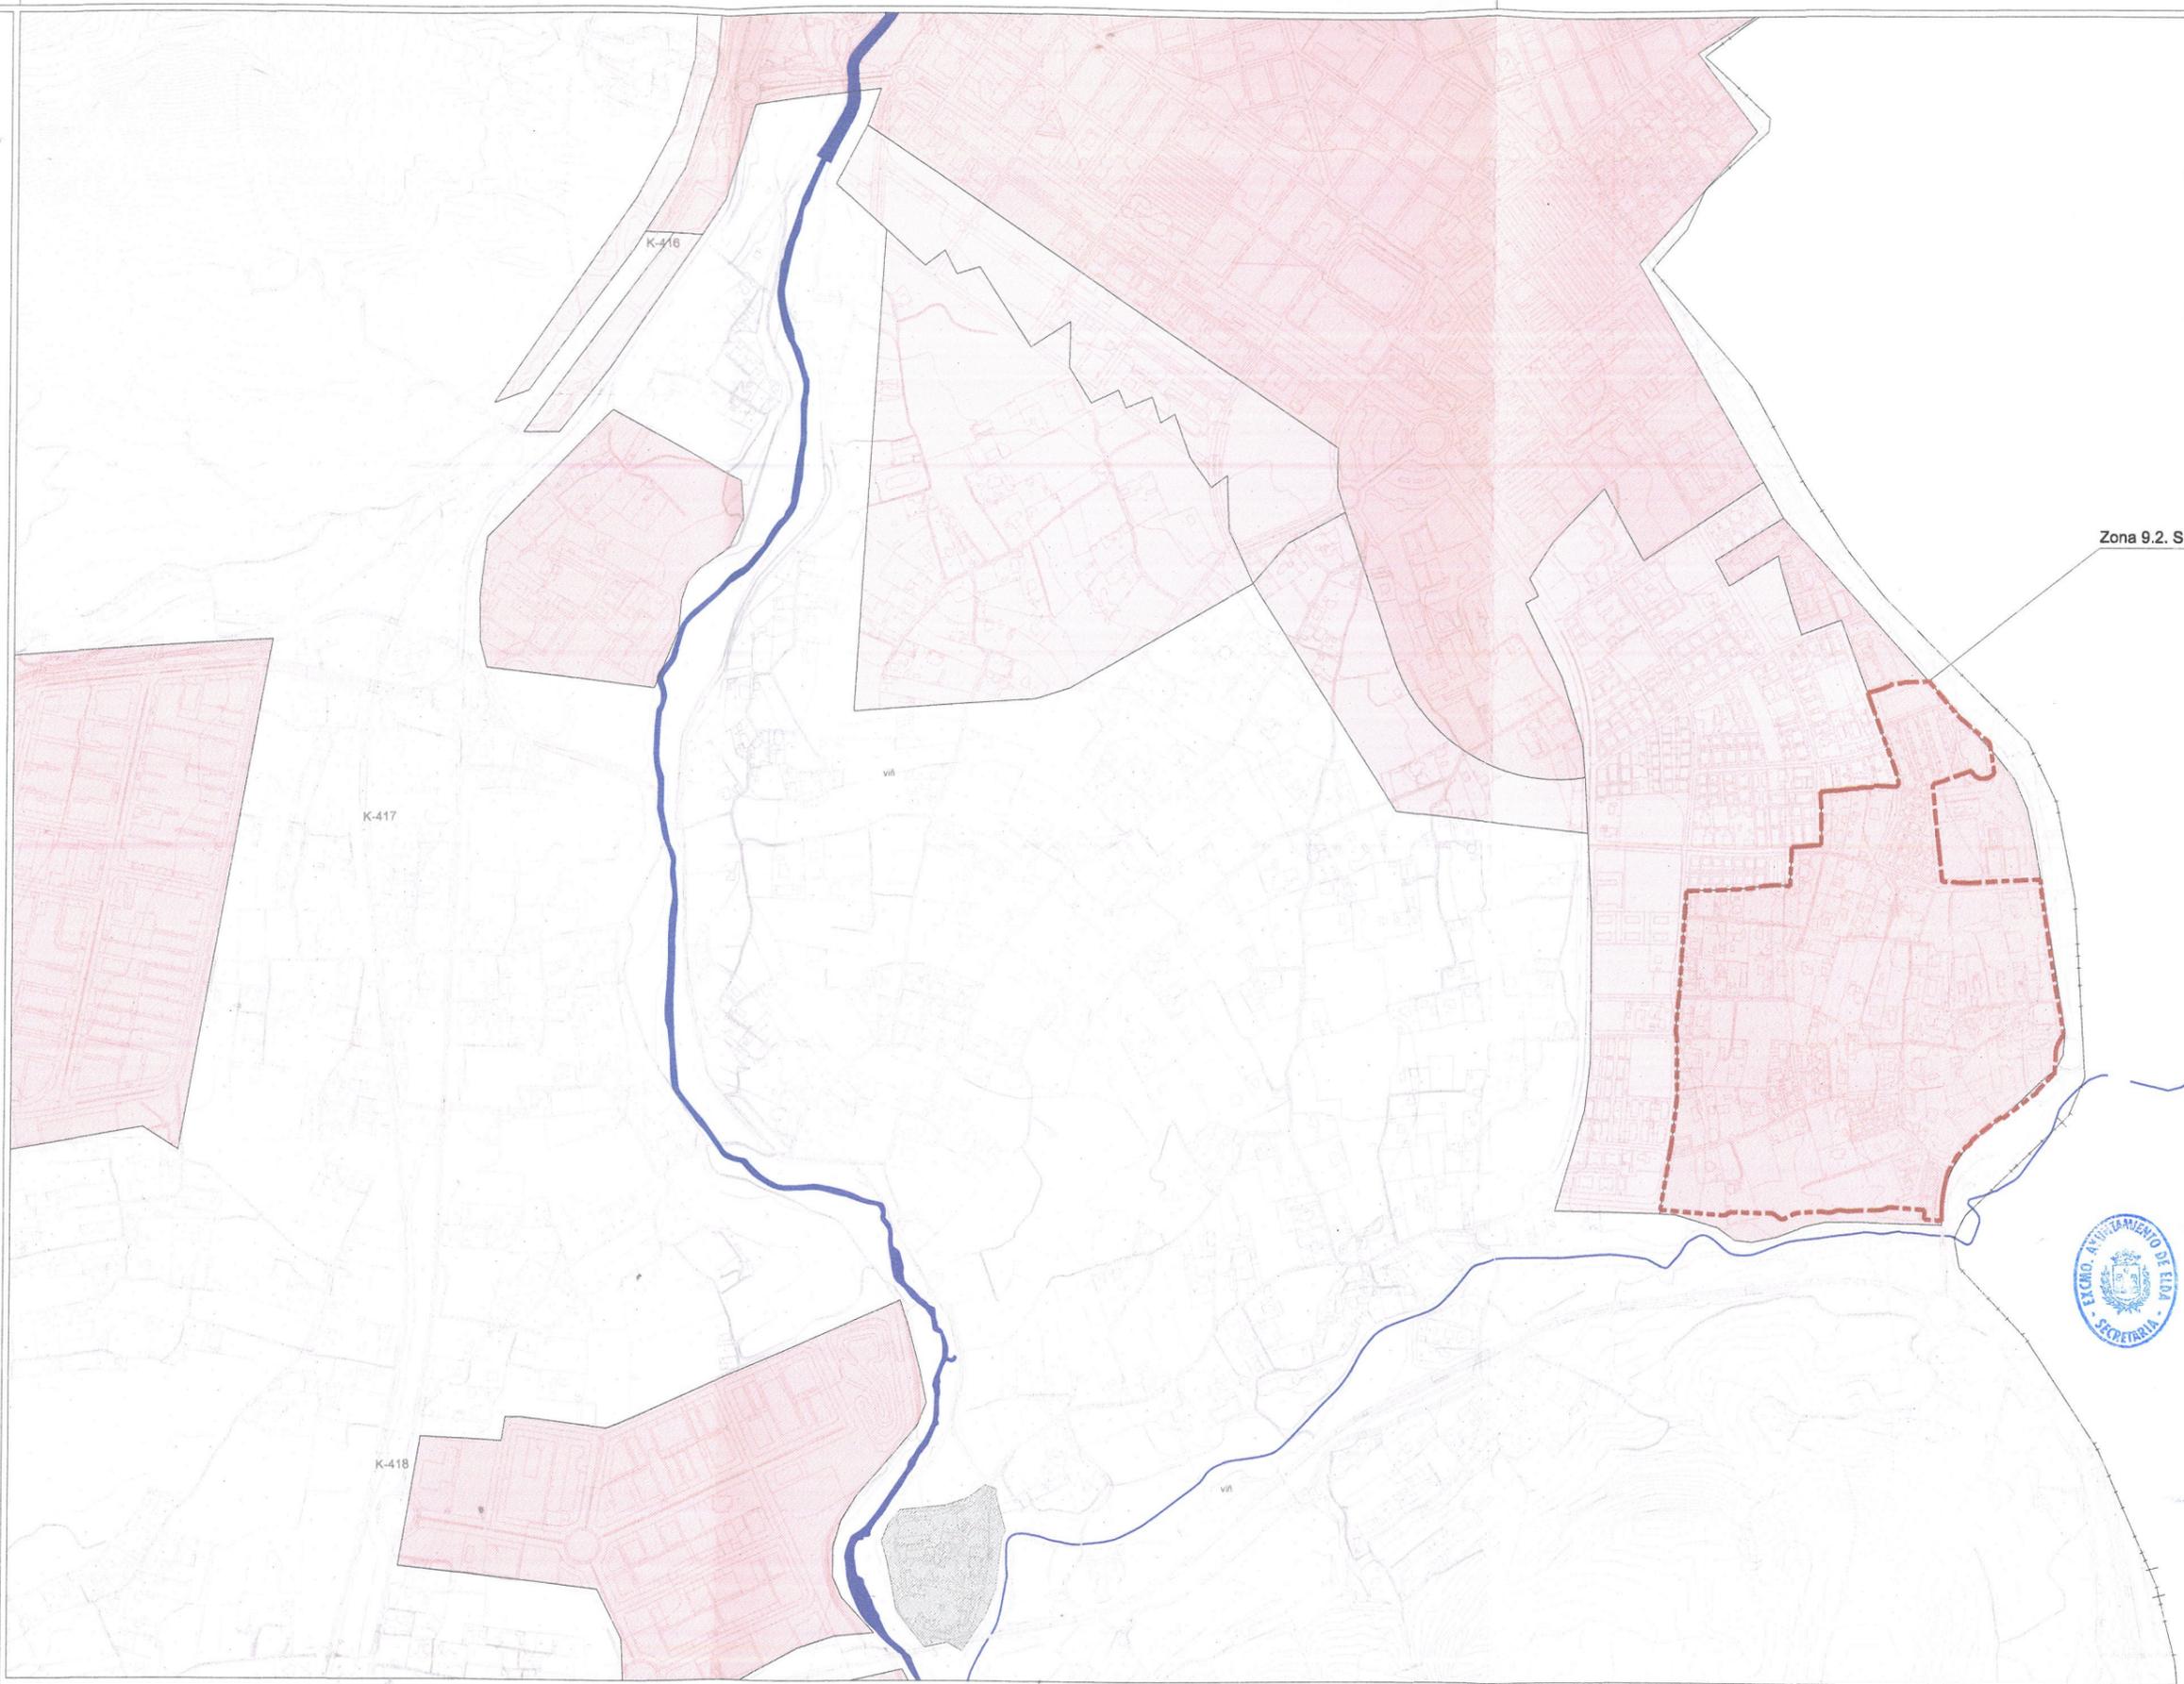

Aprobado por el Ayuntamiento pleno en la sesión de fecha de hoy.

ELDA  
28 Enero 2018

PROMOTOR:  
AYUNTAMIENTO DE ELDA



NOMBRE DEL PLANO:  
PLANO DE SITUACIÓN DEL SECTOR EN EL CONTEXTO DEL PLAN GENERAL

CONSULTORA U.T.E.:  
Ezquiaga  
Arquitectura,  
Sociedad y  
Territorio S.L.



D. José María Ezquiaga Domínguez  
ARQUITECTO

D. Santiago Pastor Vila  
ARQUITECTO

COD. PLANO:	I-6
ESCALA:	1/10.000
FECHA:	Enero 2018