

ELDA

P L A N
G E N E R A L D E
O R D E N A C I O N
U R B A N A



CMO. AYUNTAMIENTO DE ELDA.

IFICACION PUNTUAL No 11
P.G.O.U. DE ELDA.

EXP.:
2.1.37

PO
ACTOR: FRANCISCO BELMAR TAMAYO, ARQUITECTO.
MANUEL GUILL GRAN, ARQUITECTO.
CRISTINA MUÑOZ-ZAFRILLA PALOMARES, ABOGADA.
NO: PLANEAMIENTO VIGENTE. NUM.: 02

ALA: 1 : 1000

FECHA:

ENERO 1992


CONSELL DE LA GENERALIDAD VALENCIANA
CONSELLERIA DE OBRAS PUBLICAS
URBANISMO Y TRANSPORTES
DILIGENCIA: Para hacer constar que
este documento fue APROBADO DEFINITIVAMENTE
13 NOV 1992

**SUELO URBANO:
SISTEMAS Y ZONAS
ALINEACIONES
Y RASANTES**

Aprobado provisionalmente por el Ayuntamiento de Elda en sesión de hoy.

Fdo.: El Secretario de la Comisión Territorial de Urbanismo

Aprobado provisionalmente por el Ayuntamiento pleno en sesión de fecha de hoy.

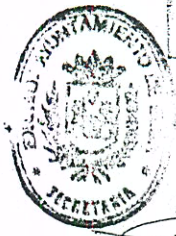

26 MAR 1992

El Secretario del Ayuntamiento



30 JUL 1992

El Secretario del Ayuntamiento

HOJA PLANO DE ORDENACION PLANO

871/10
C-1
informacion previa
aprobacion inicial
" provisional
" definitiva


D

EQUIPO REDACTOR

ENRIC SOLER
JAVIER MONTORO
JORDI GALLEN

LUIS BRAU
MANUEL HERCE
JOSE L. ESPARZA

ESCALA
1:1.000

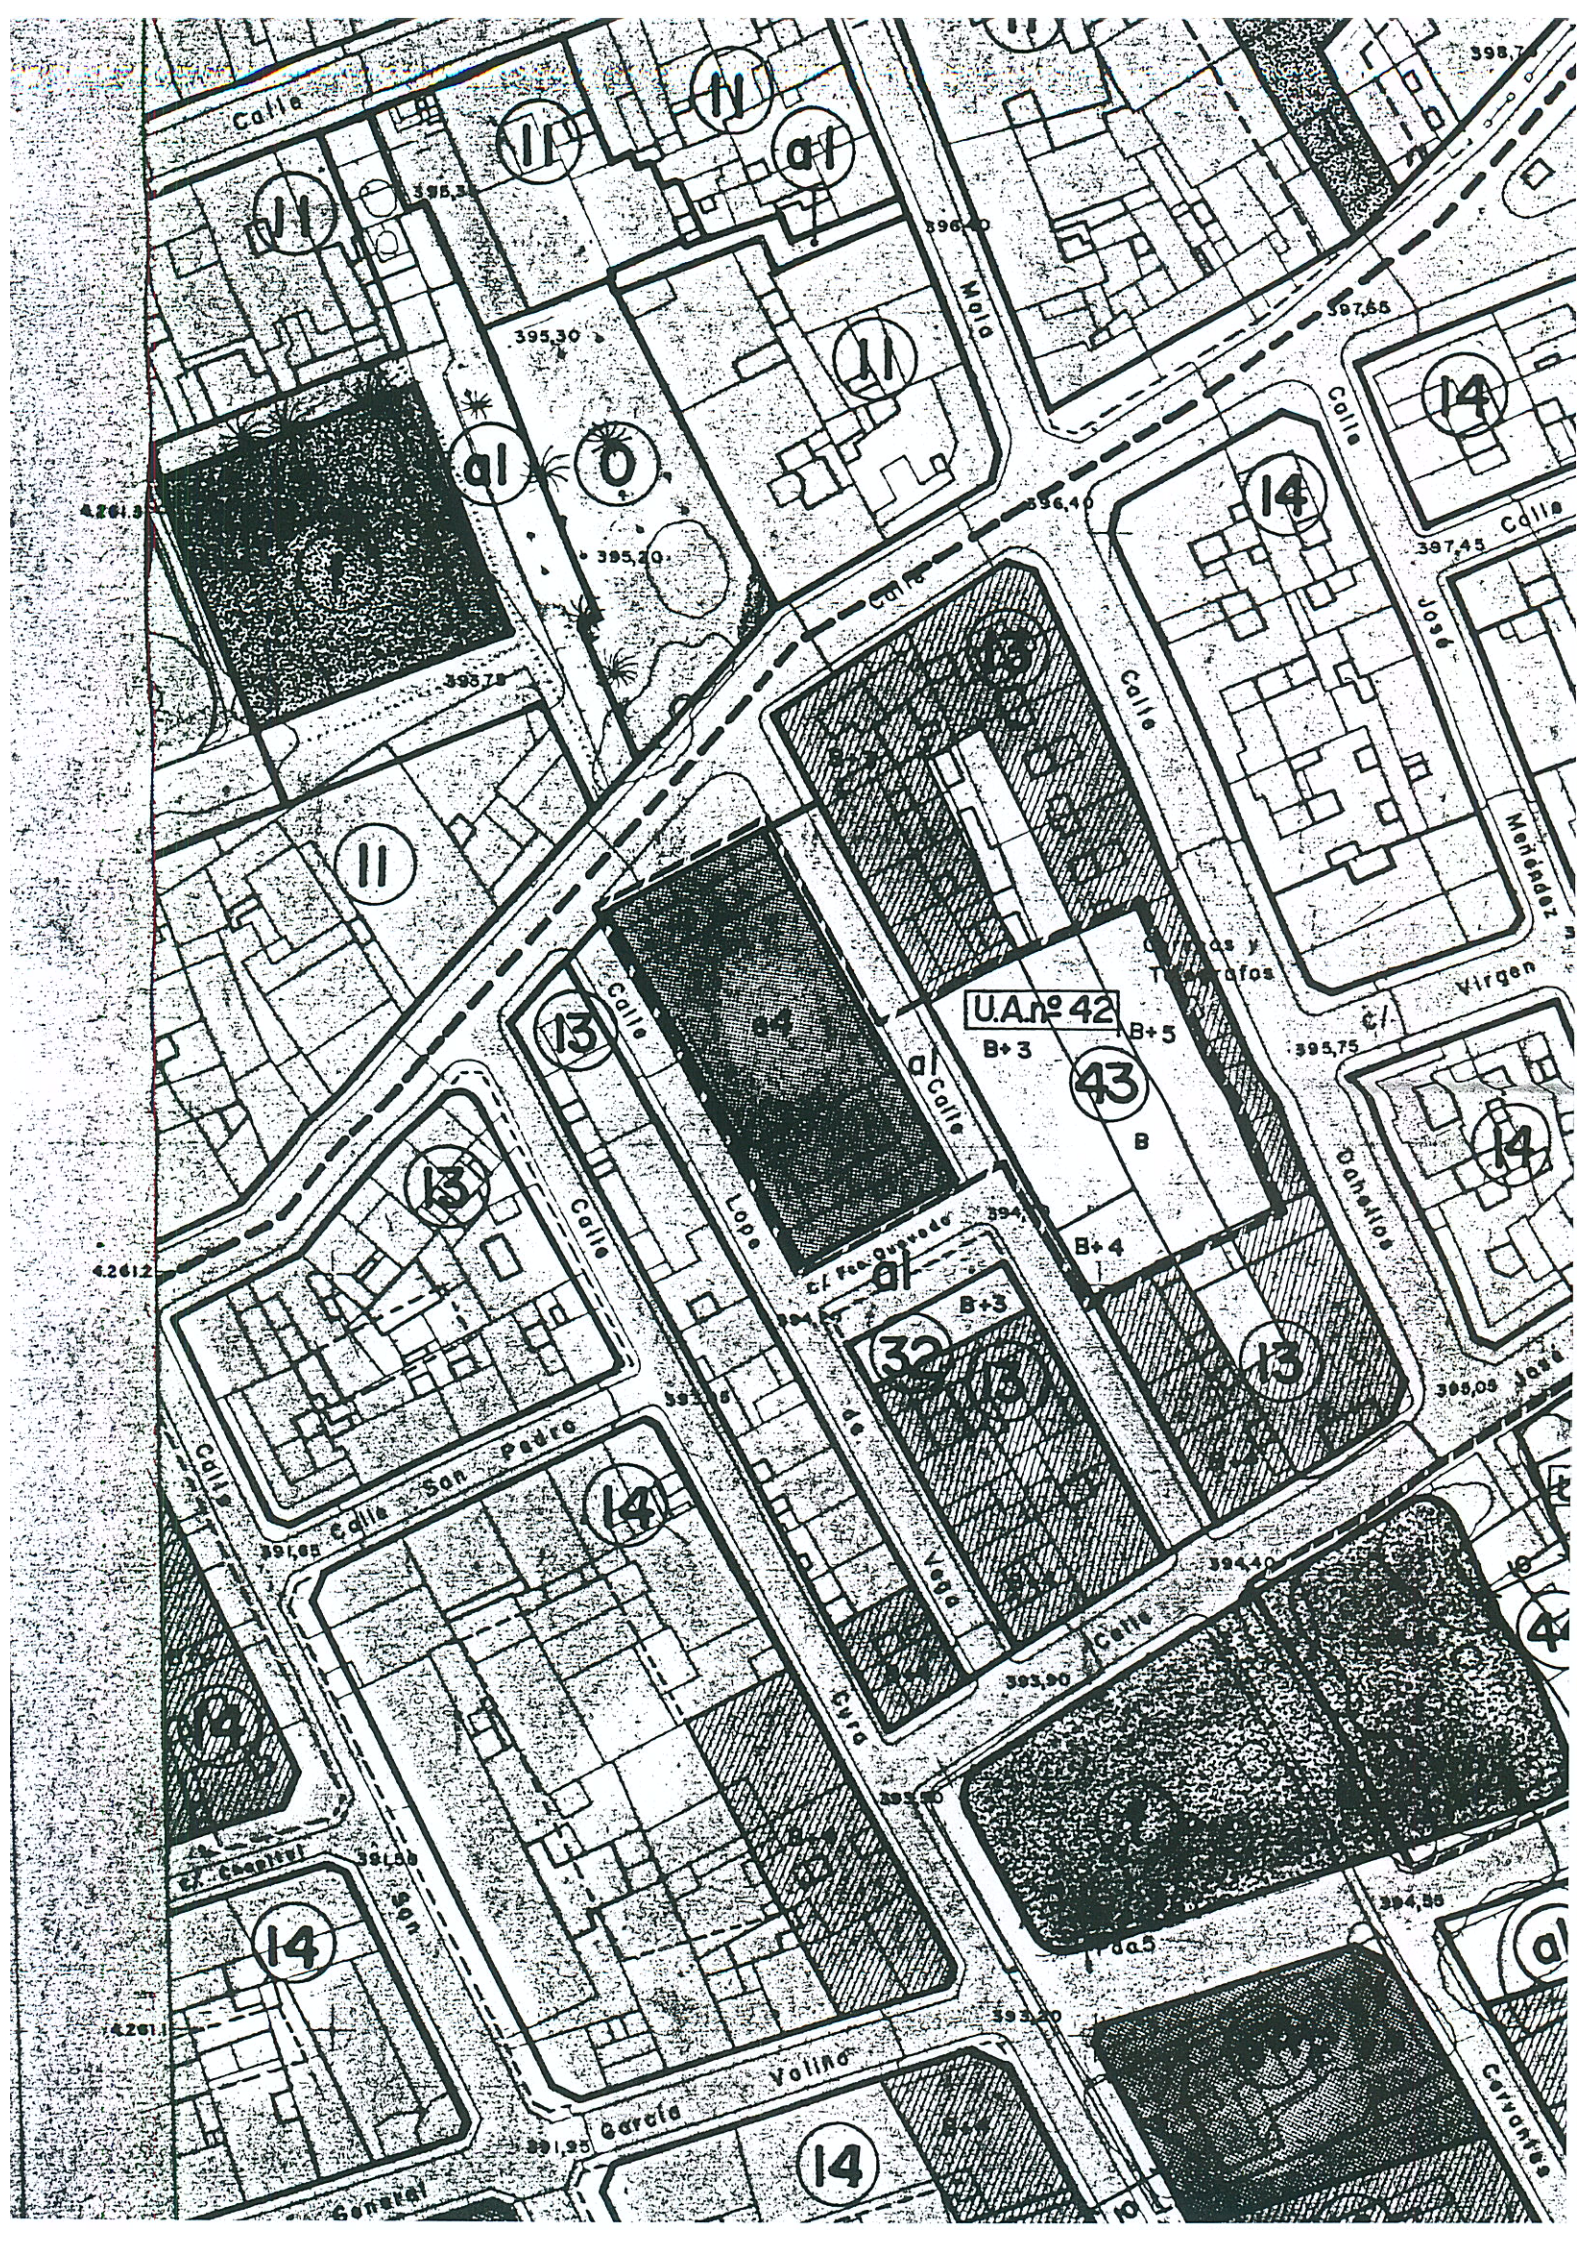

Calle

395.3

11

11

11

396.0

11

395.30

al

0

395.20

397.55

14

Calle

397.45

Calle

Jose

Morales

Virgen

395.75

U.A. nº 42

B+3

B+5

43

B

B+4

al

32

B+3

13

13

42613

395.75

11

13

13

42612

13

Calle San Pedro

14

Calle

391.05

C. Chaparral

14

381.05

General

391.05

14

14

391.05

14

391.95

14

Calle Volina

393.20

14

14

393.00

14

394.10

14

393.20

14

394.55

14

394.55

14

394.55

14

394.55

14

Calle

394.55

14