

ELDA

P-00/1481
3^a copia

P L A N
G E N E R A L D E
O R D E N A C I O N
U R B A N A

PROYECTO: MODIFICACION N° 44 AL P.G.O.U. (U.A.52)	EXP. 261-62
ARQUITECTO: MANUEL GUILL GRAN.	
PLANO: PLANEAMIENTO MODIFICADO.	NUM.: 3
ESCALA: 1 : 1.000	FECHA: SEPTIEMBRE 1.999

El Pleno del Ayuntamiento en sesión de esta fecha, acordó la información pública de este proyecto.

ELDA a

30 DIC 1999

El Secretario,

Aprobado provisionalmente por el Ayuntamiento pleno en la sesión de fecha de hoy.

VELDA

- 7 JUN 2000

El Secretario del Ayuntamiento

SUELO URBANO
SISTEMAS Y ZONAS
ALINEACIONES
Y PASANTES

CONSULTA DE LA GENERALIDAD VALENCIANA
COMISIÓN TERRITORIAL DE URBANISMO Y TRÁFICO
DILIGENCIA Para hacer constar que
este documento fue APROBADO DEFINITIVAMENTE
27 ABR. 2001


Fdo.: El Secretario de la Comisión Territorial de Urbanismo



PLANO DE ORDENACION

B.T.M.C
D.H

ENCARGADO	ENCARGADO	ESCALA
ENRIQUE SOLER	JOSÉ BRUG	1:1.000
JAVIER MONTEJO	MANUEL HERCE	
RODOLFO GILLEN	JOSE L. ESPARZA	
MARCAL TARRAGO	AMADEO BUSART	

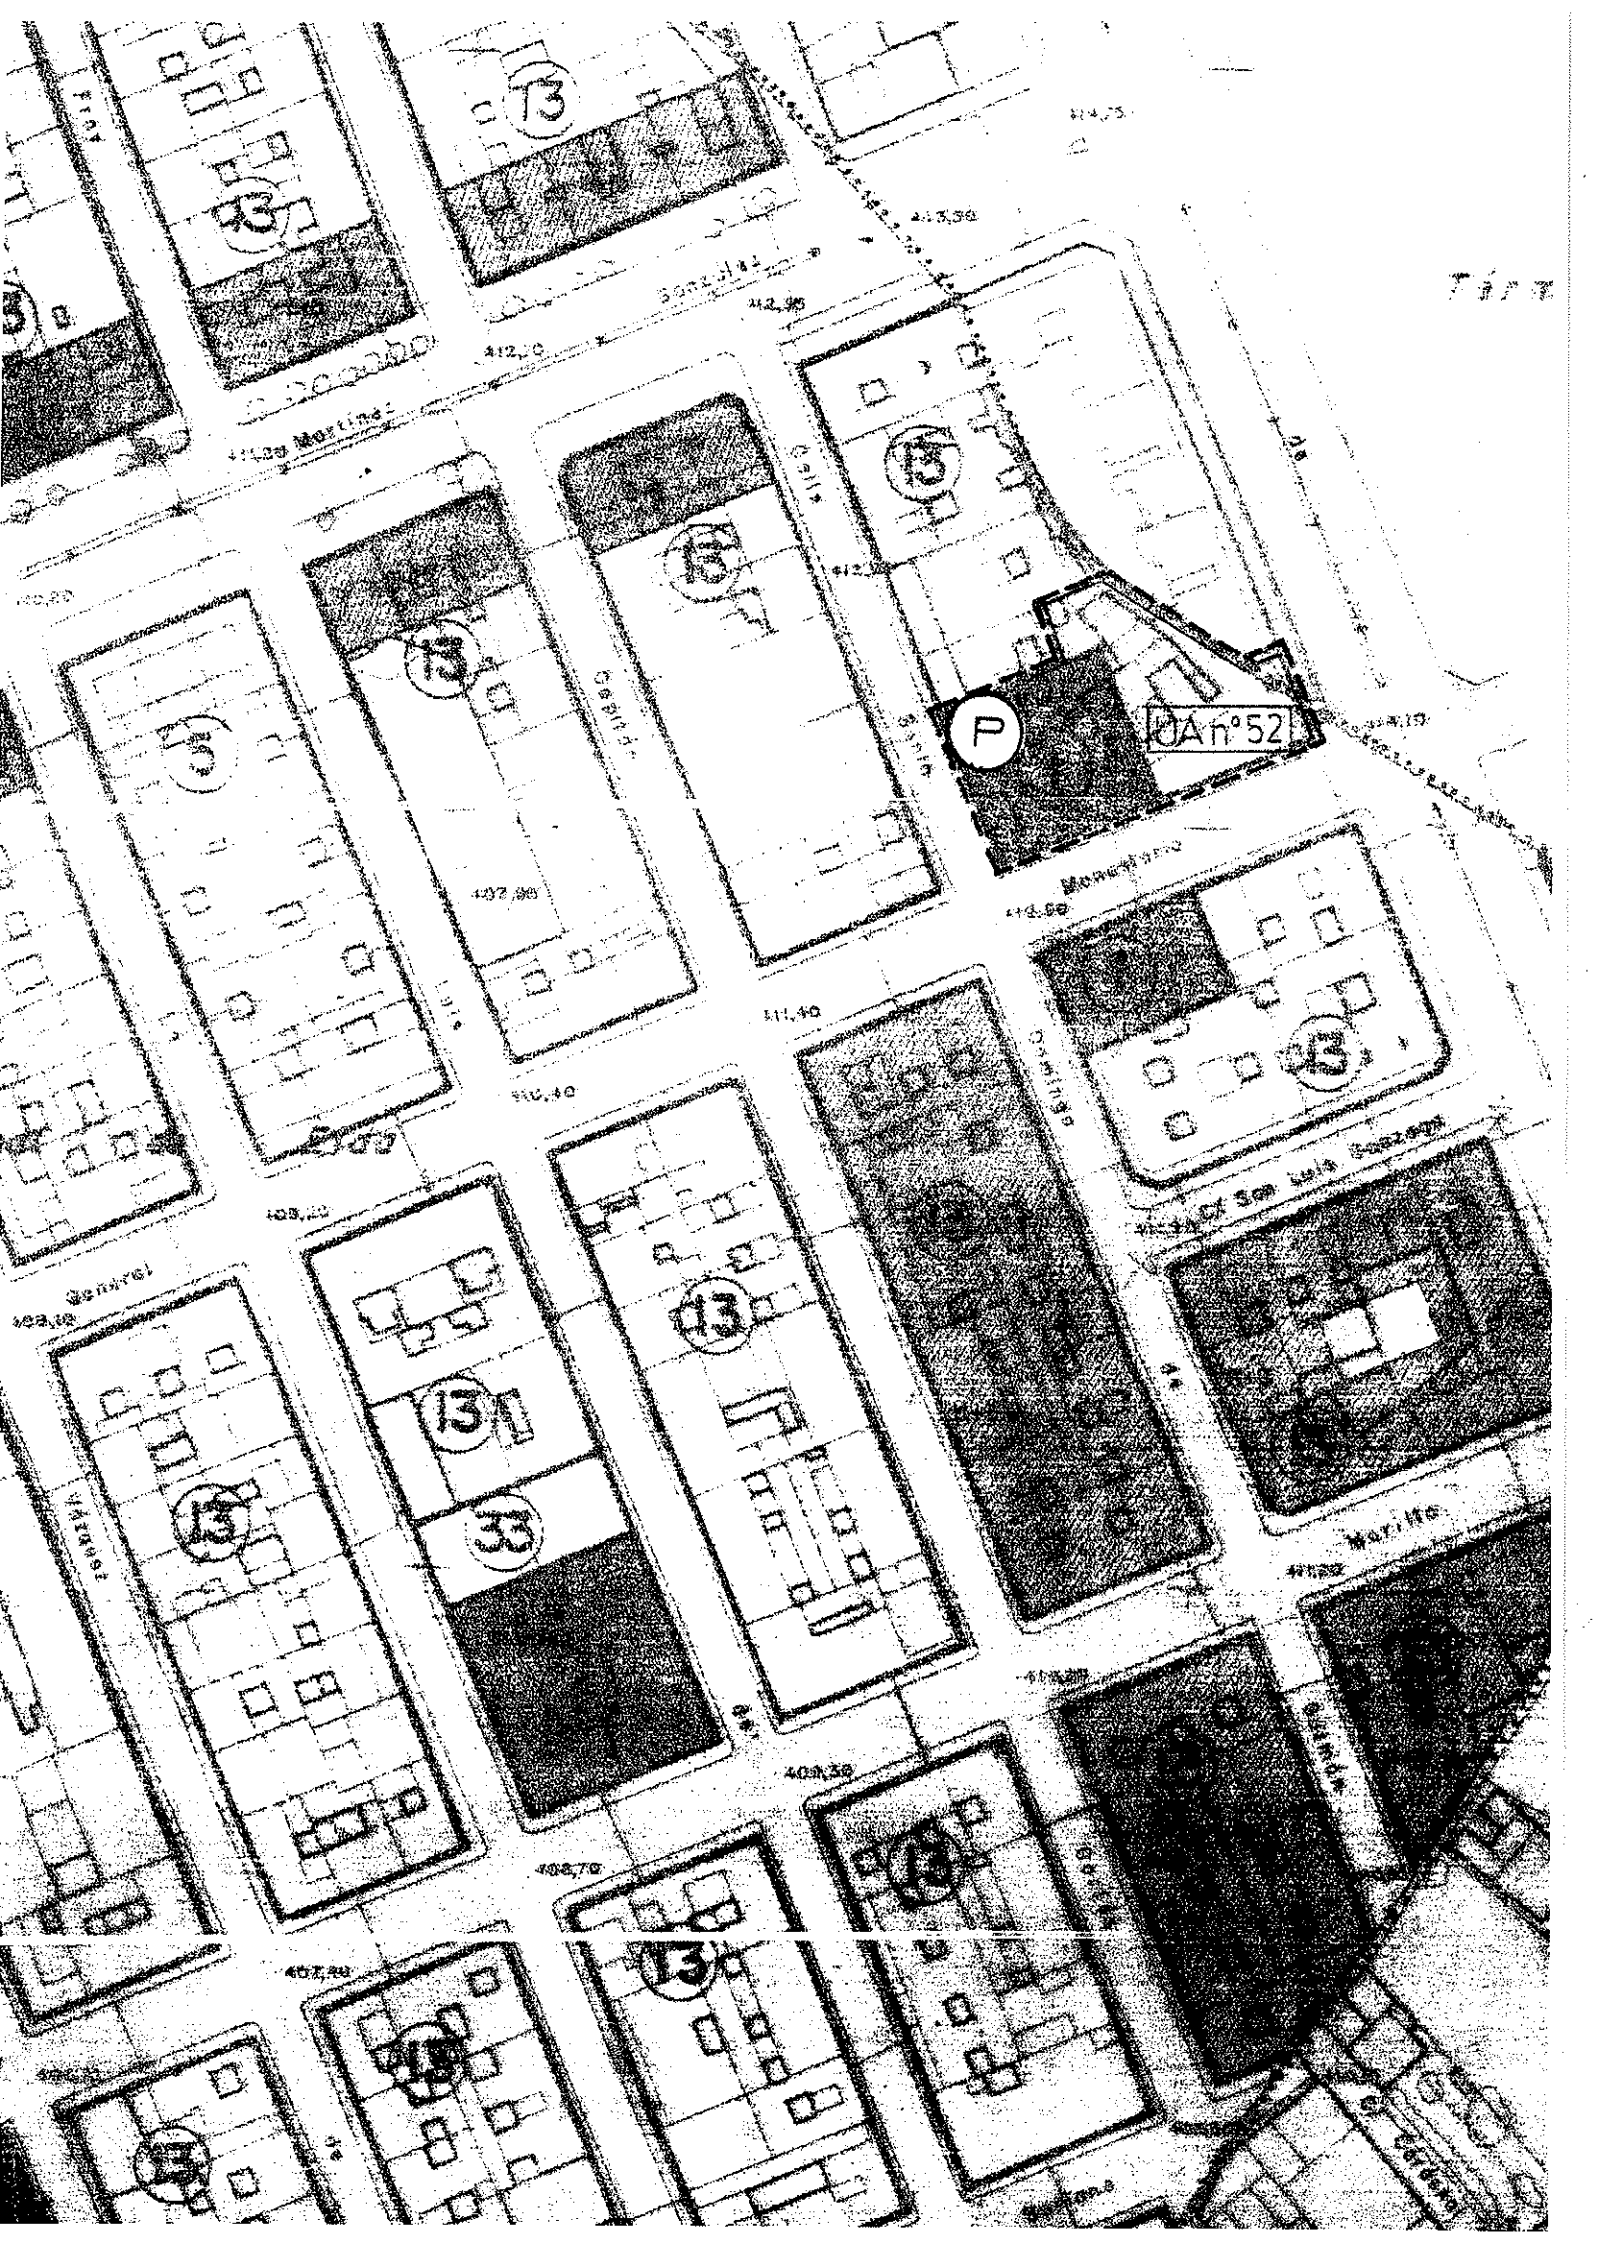

7177

P

DA n° 52

