




**PROYECTO DE REPARCELACIÓN  
DE LA U.A. N° 52 DE ELDA**

SITUACIÓN:

U.A. N° 52  
PLAN GENERAL  
ELDA

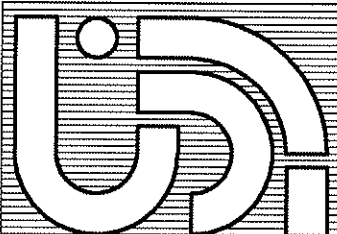

**URDISAR S.L.**  
URBANISMO - DISEÑO - ARQUITECTURA

C.I.F. B-53099644 TEL. 96 695 50 42  
C. PAIS VALENCIA. 25 PFRFR

PROMOTOR:  
HERMANOS MARTIGALL S.L.

REFERENCIA:  
494

N°  
1

FECHA:  
MARZO DE 2000

ESCALA:  
1:1000

ARQUITECTO

PLANO:  
SITUACIÓN

J. ENRIQUE PEREZ PERF7

-----> ÁREA REPARCELABLE


Agencia de Urbanismo de Elche  
Edificio  
Edificio



PROYECTO DE REPARCELACIÓN  
DE LA U.A. Nº 52 DE ELDA

SITUACION:

U.A. Nº 52  
PLAN GENERAL  
ELDA

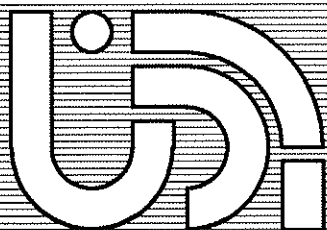

**URDISAR S.L.**  
URBANISMO DISEÑO ARQUITECTURA

C.I.F. B-53099644 TEL. 96 695 50 42  
C. PAIS VALENCIA, 25 PETRER

PROMOTOR:  
HERMANOS MARTIGALL S.L.

REFERENCIA:  
494

Nº  
2

FECHA:  
MARZO DE 2000


ESCALA:  
1:200

ARQUITECTO

PLANO:  
ORDENACIÓN

J. ENRIQUE PEREZ PEREZ

C/ DOMINGO DE GUZMÁN

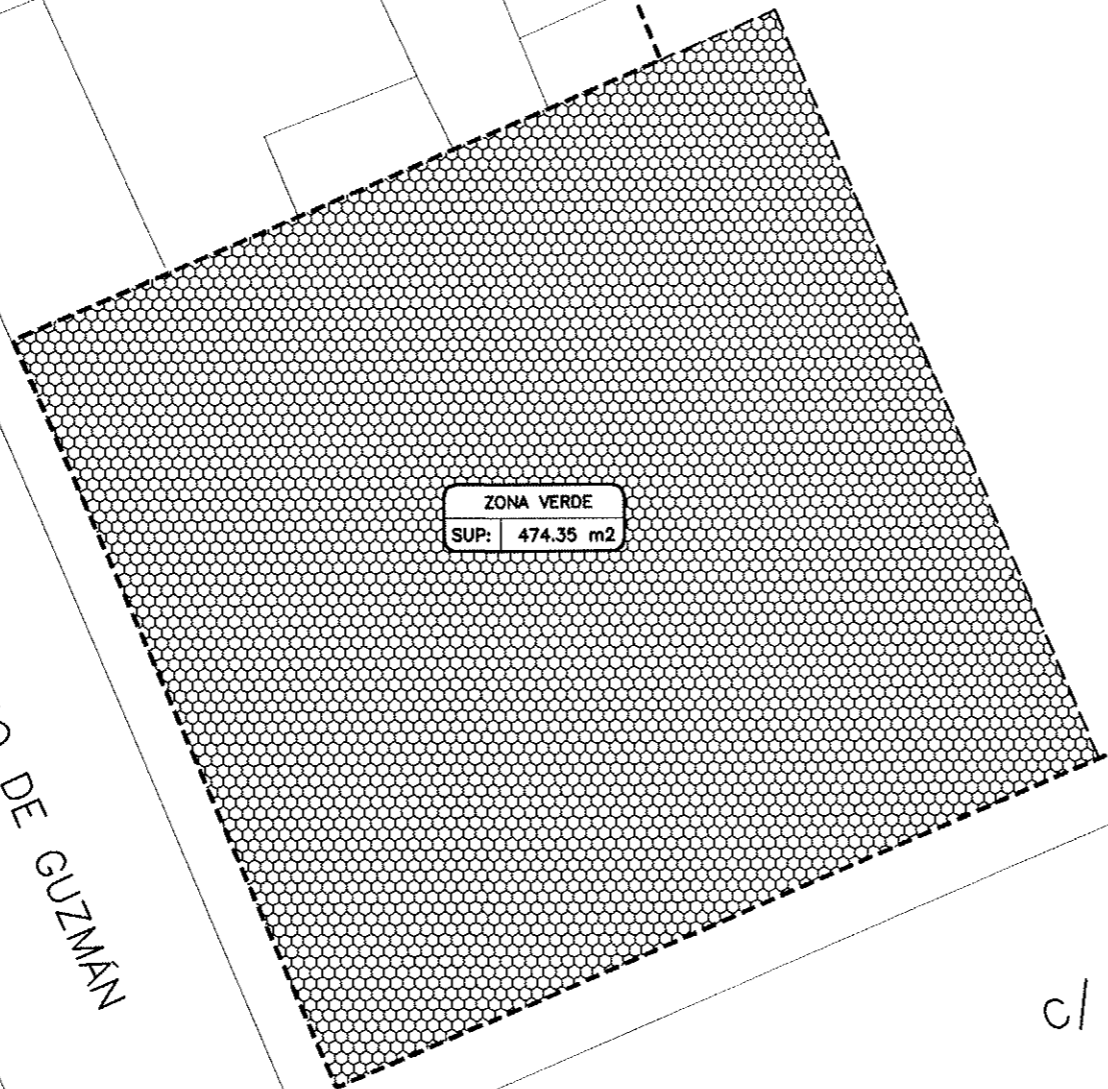


ZONA VERDE  
SUP: 474.35 m2

PRIVADO  
SUP: 517.71 m2

C/ PABLO IGLESIAS


AVDA DE MADRID

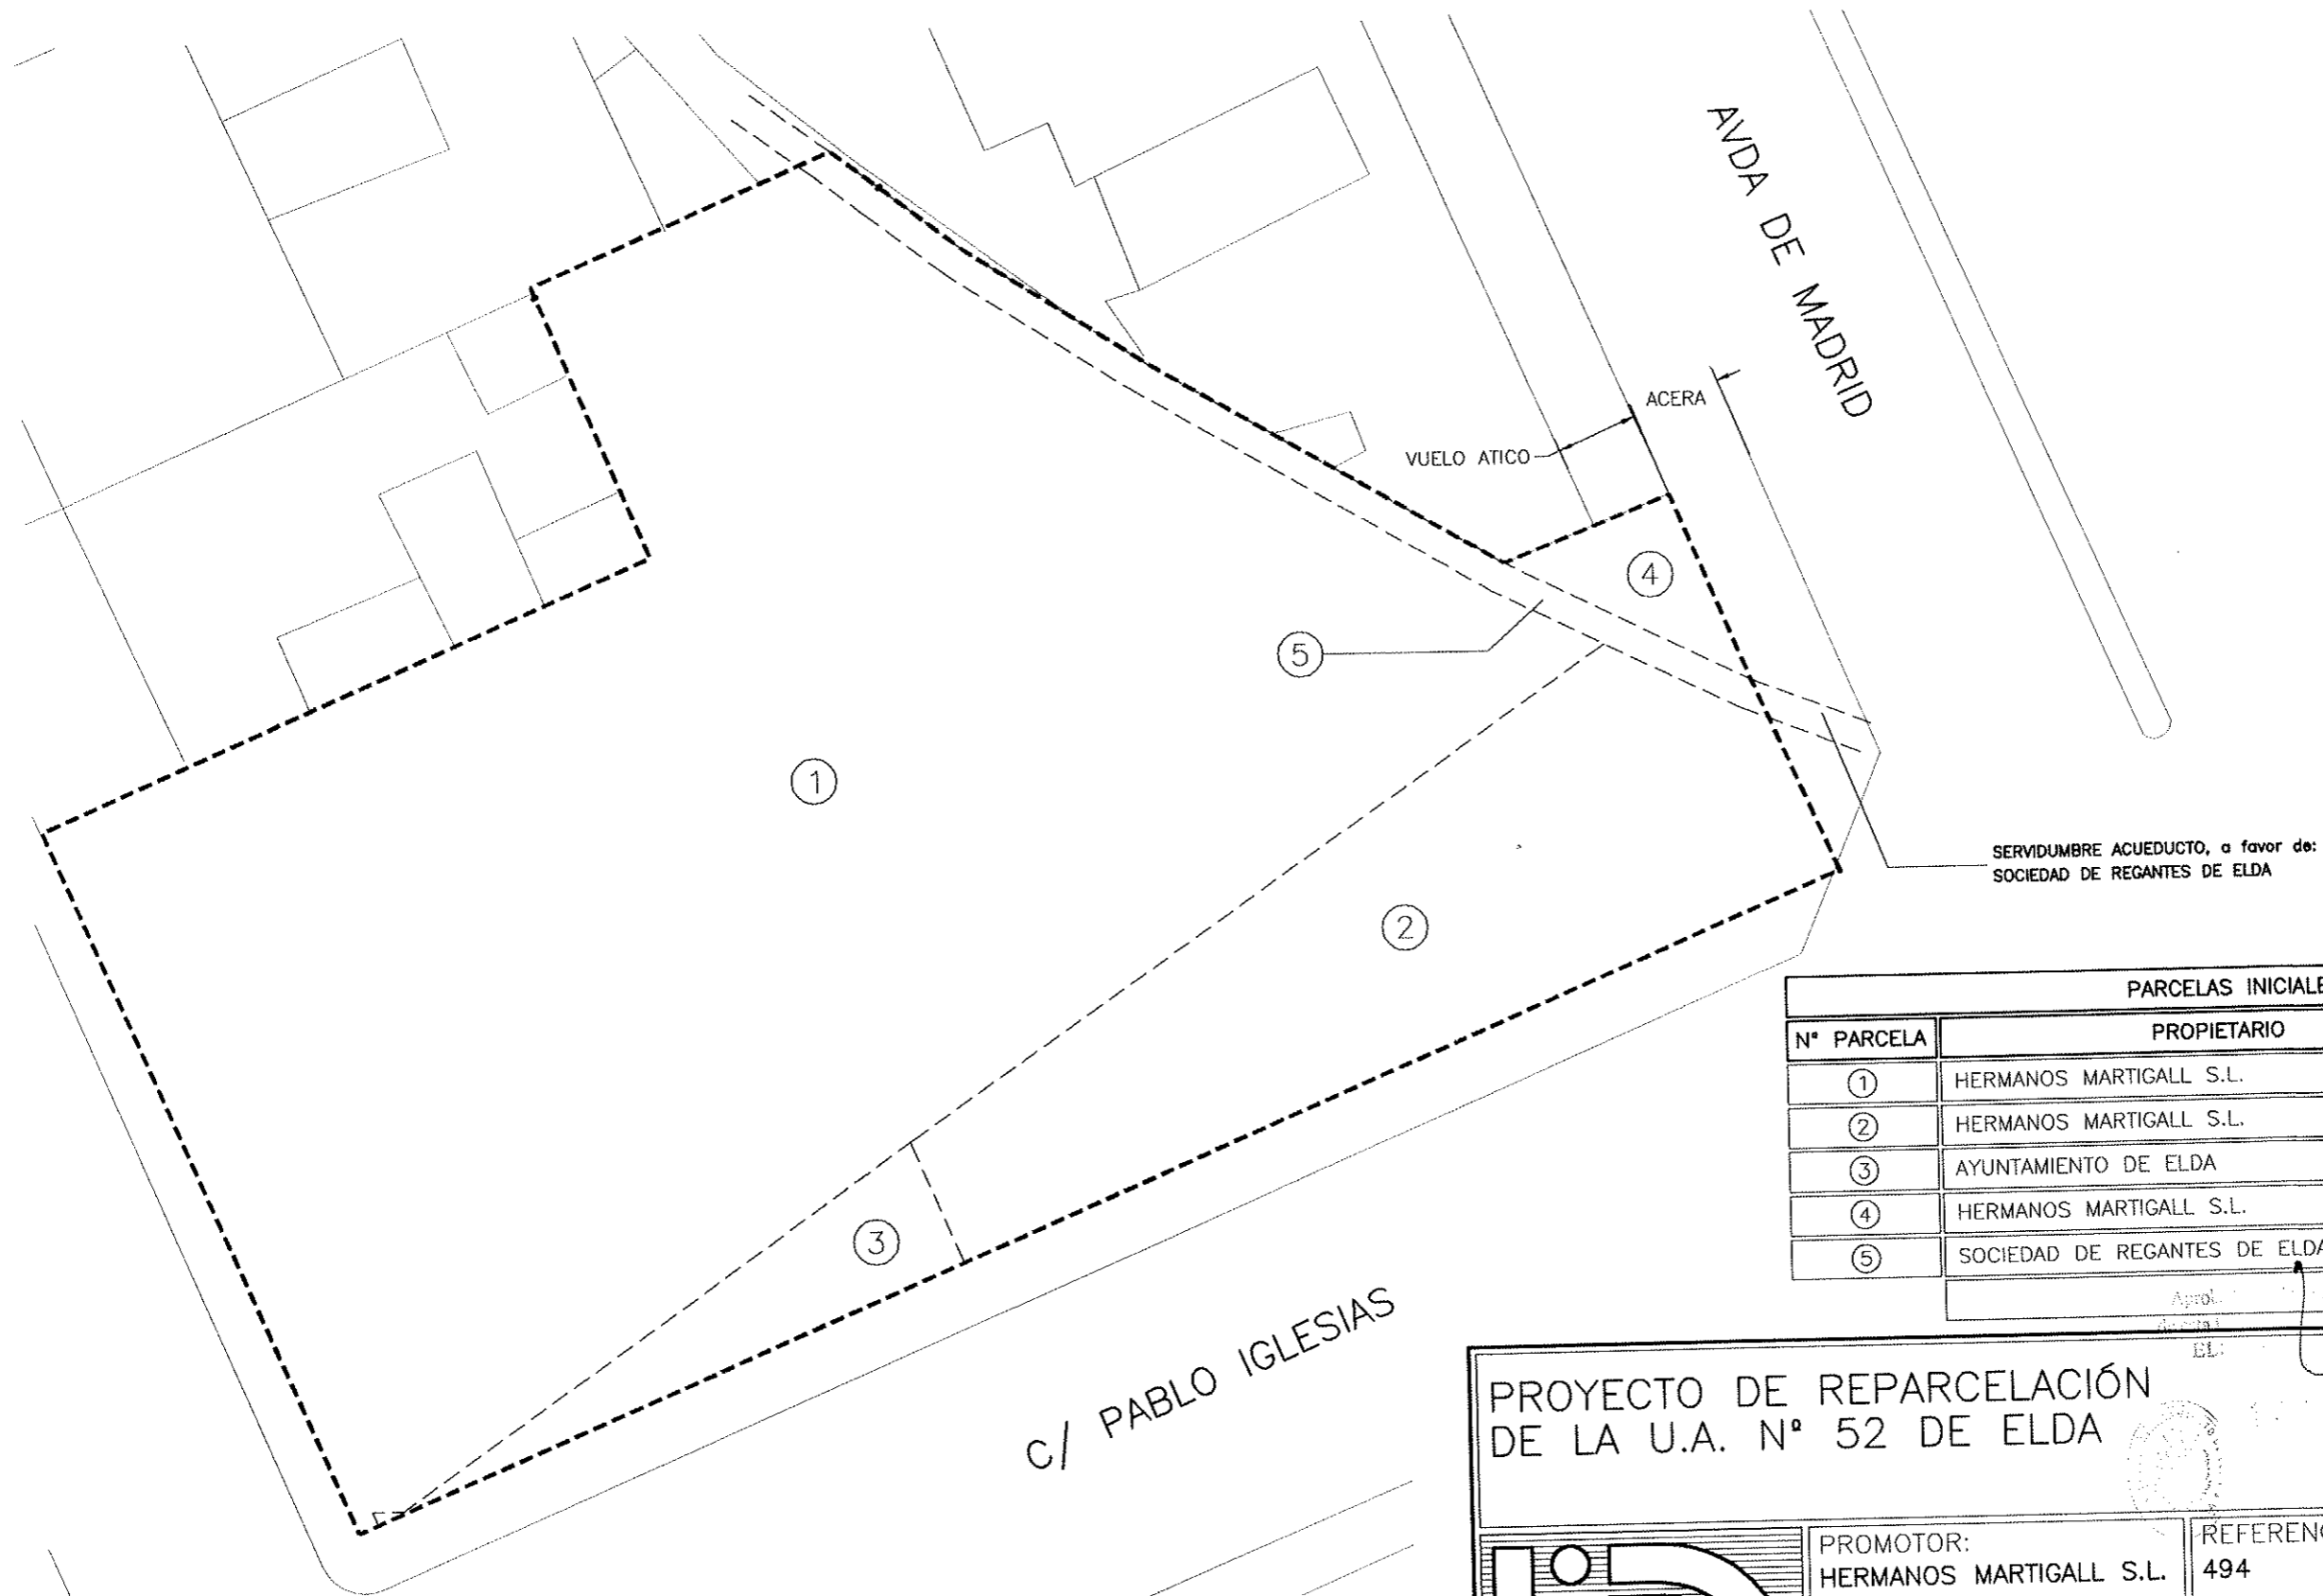

PARCELAS INICIALES		
Nº PARCELA	PROPIETARIO	SUPERFICIE
①	HERMANOS MARTIGALL S.L.	754,75 m <sup>2</sup>
②	HERMANOS MARTIGALL S.L.	164,86 m <sup>2</sup>
③	AYUNTAMIENTO DE ELDA	32,30 m <sup>2</sup>
④	HERMANOS MARTIGALL S.L.	14,17 m <sup>2</sup>
⑤	SOCIEDAD DE REGANTES DE ELDA	25,98 m <sup>2</sup>
TOTAL:		992,06 m <sup>2</sup>

PROYECTO DE REPARCELACIÓN  
DE LA U.A. Nº 52 DE ELDA

SITUACION:  
U.A. Nº 52  
PLAN GENERAL  
ELDA

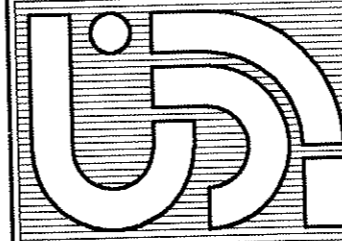

URDISAR s.l.  
URBANISMO - DISEÑO - ARQUITECTURA  
C.I.F. 8-53099644 TEL. 96 695 50 42  
C. PAIS VALENCIA, 25 PETRER

PROMOTOR:  
HERMANOS MARTIGALL S.L.

REFERENCIA:  
494

Nº  
3

FECHA:  
MARZO DE 2000

ESCALA:  
1:200


ARQUITECTO

PLANO:  
PARCELAS INICIALES

J. ENRIQUE PEREZ PEREZ


PARCELAS ADJUDICADAS PRIVADAS		
Nº PARCELA	ADJUDITARIO	SUPERFICIE
(A)	HERMANOS MARTIGALL S.L.	517,71 m <sup>2</sup>

PARCELAS ADJUDICADAS PÚBLICAS		
Nº PARCELA	PROPIETARIO	SUPERFICIE
(ZV)	AYUNYAMIENTO DE ELDA	474,35 m <sup>2</sup>

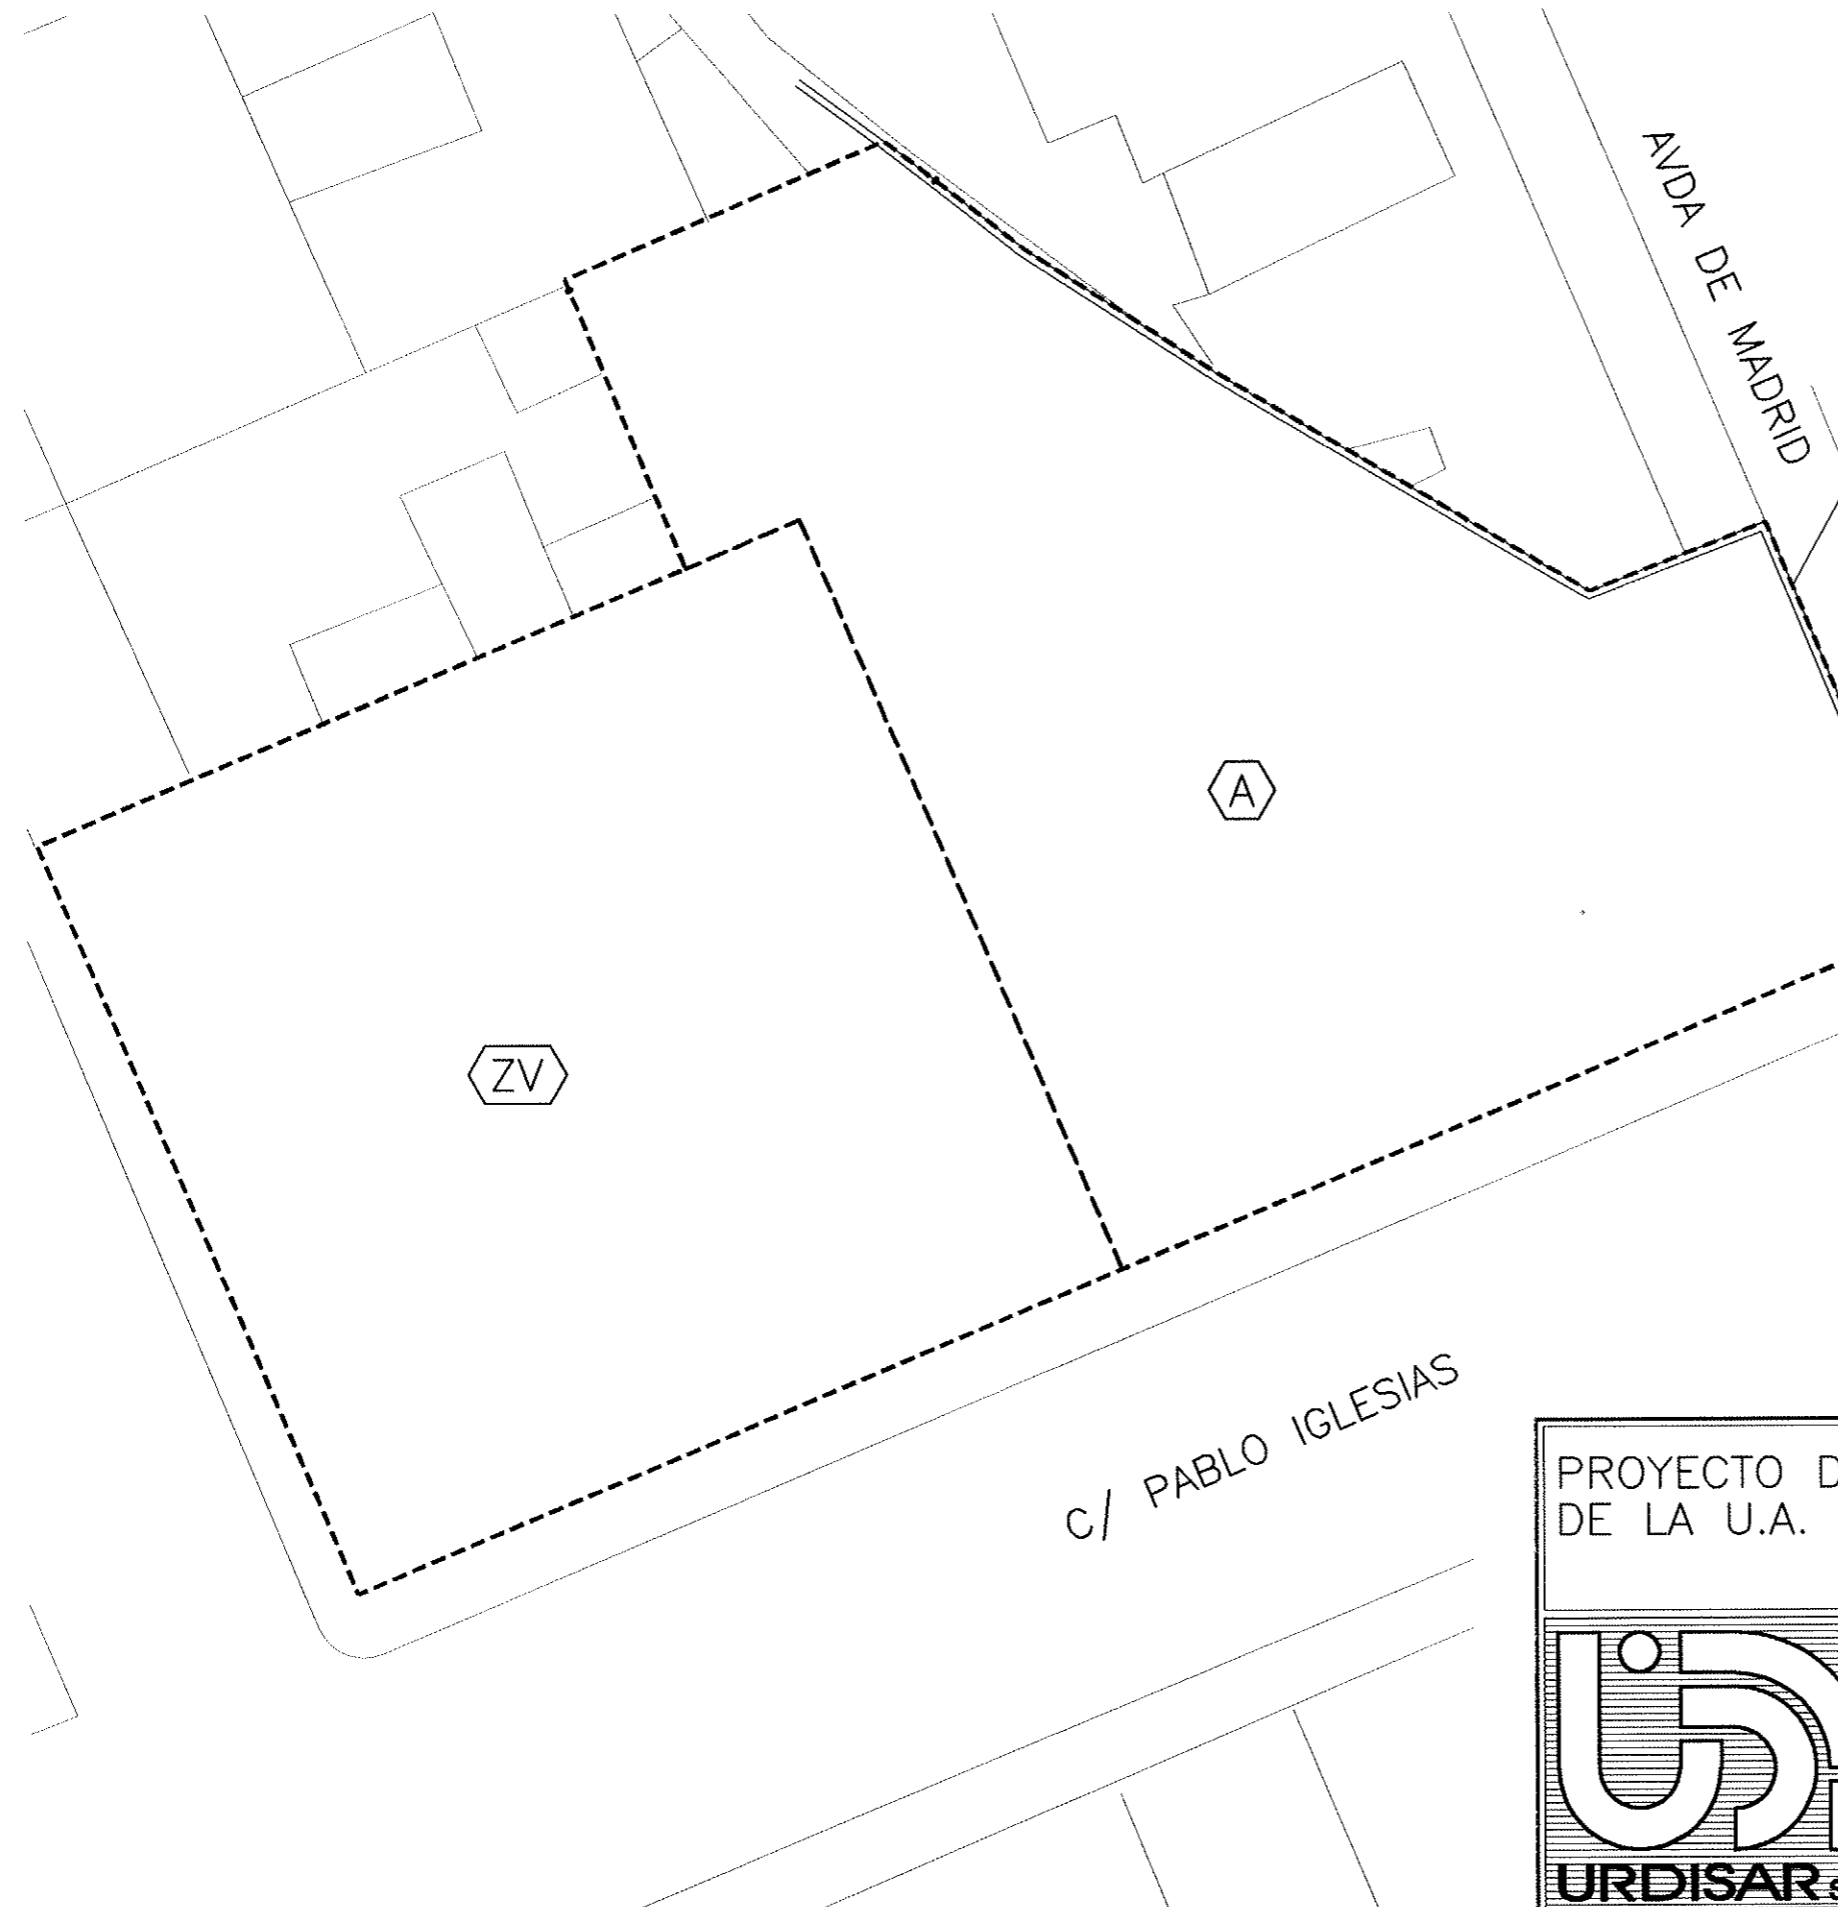

Aprobado por Decreto de 14 de marzo de 2001  
 de esta corporación  
 ELDA  
 14 MAR 2001  
 El Alcalde

<b>PROYECTO DE REPARCELACIÓN DE LA U.A. N° 52 DE ELDA</b>		SITUACION: U.A. N° 52 PLAN GENERAL ELDA	
PROMOTOR: HERMANOS MARTIGALL S.L.	REFERENCIA: 494	Nº 4	
FECHA: MARZO DE 2000	ESCALA: 1:200	ARQUITECTO 	
PLANO: PARCELAS ADJUDICADAS		J. ENRIQUE PEREZ PEREZ	

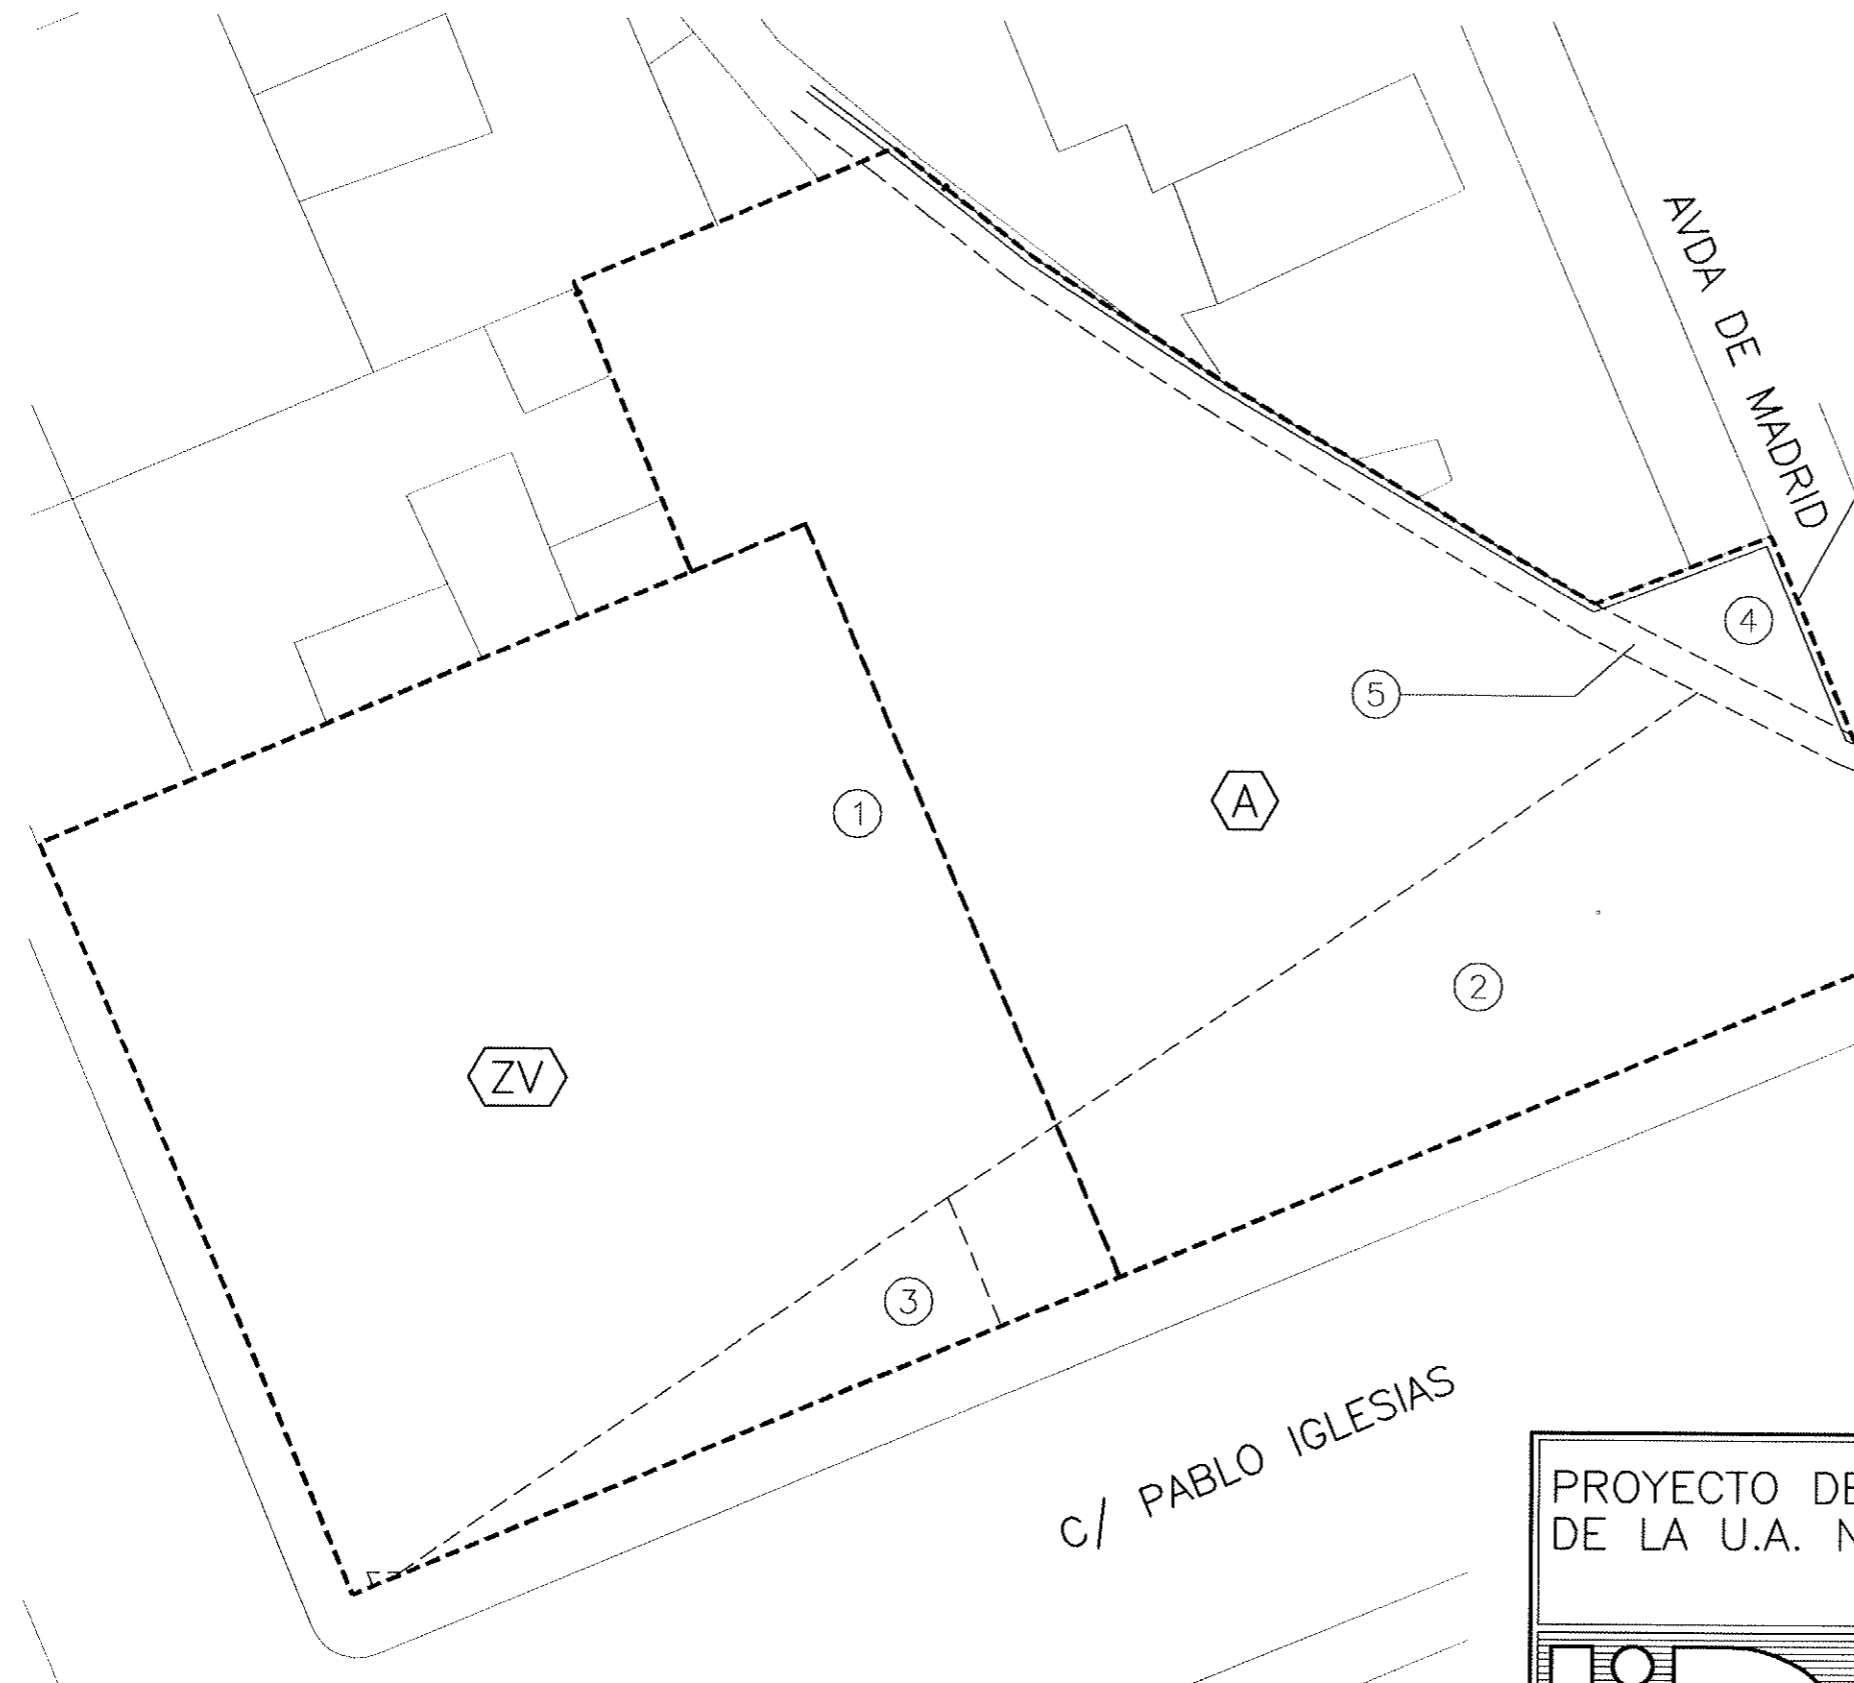

PARCELAS ADJUDICADAS PRIVADAS		
Nº PARCELA	ADJUDITARIO	SUPERFICIE
(A)	HERMANOS MARTIGALL S.L.	517,71 m <sup>2</sup>

PARCELAS ADJUDICADAS PÚBLICAS		
Nº PARCELA	PROPIETARIO	SUPERFICIE
(ZV)	AYUNYAMIENTO DE ELDA	474,35 m <sup>2</sup>

DESVÍO DE ACUEDUCTO


SERVIDUMBRE ACUEDUCTO, a favor de:  
SOCIEDAD DE REGANTES DE ELDA

PARCELAS INICIALES		
Nº PARCELA	PROPIETARIO	SUPERFICIE
①	HERMANOS MARTIGALL S.L.	754,75 m <sup>2</sup>
②	HERMANOS MARTIGALL S.L.	164,86 m <sup>2</sup>
③	AYUNTAMIENTO DE ELDA	32,30 m <sup>2</sup>
④	HERMANOS MARTIGALL S.L.	14,17 m <sup>2</sup>
⑤	SOCIEDAD DE REGANTES DE ELDA	25,98 m <sup>2</sup>
<b>TOTAL:</b>		<b>992,06 m<sup>2</sup></b>

C/ PABLO IGLESIAS

PROYECTO DE REPARCELACIÓN  
DE LA U.A. Nº 52 DE ELDA

SITUACION:  
14/03/2001  
U.A. Nº 52  
PLAN GENERAL  
ELDA

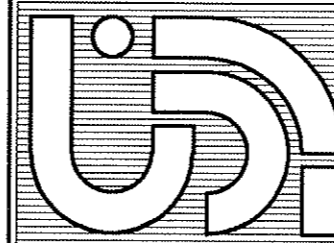

**URDISAR S.L.**  
URBANISMO - DISEÑO - ARQUITECTURA

C.I.F. B-53099844 TEL. 96 695 50 42  
C. PAIS VALENCIA, 25 PETRER

PROMOTOR:  
HERMANOS MARTIGALL S.L.

REFERENCIA:  
494

Nº  
**5**

FECHA:  
MARZO DE 2000

ESCALA:  
1:200

ARQUITECTO

PLANO:  
SUPERPUESTO

J. ENRIQUE PEREZ PEREZ