

0°46'40.9  
42613.00  
38°28'40.5


4261.4

4261.3

4261.2

4261.1

38°28'34.5  
4260.9827  
486.32244  
0°46'40.9

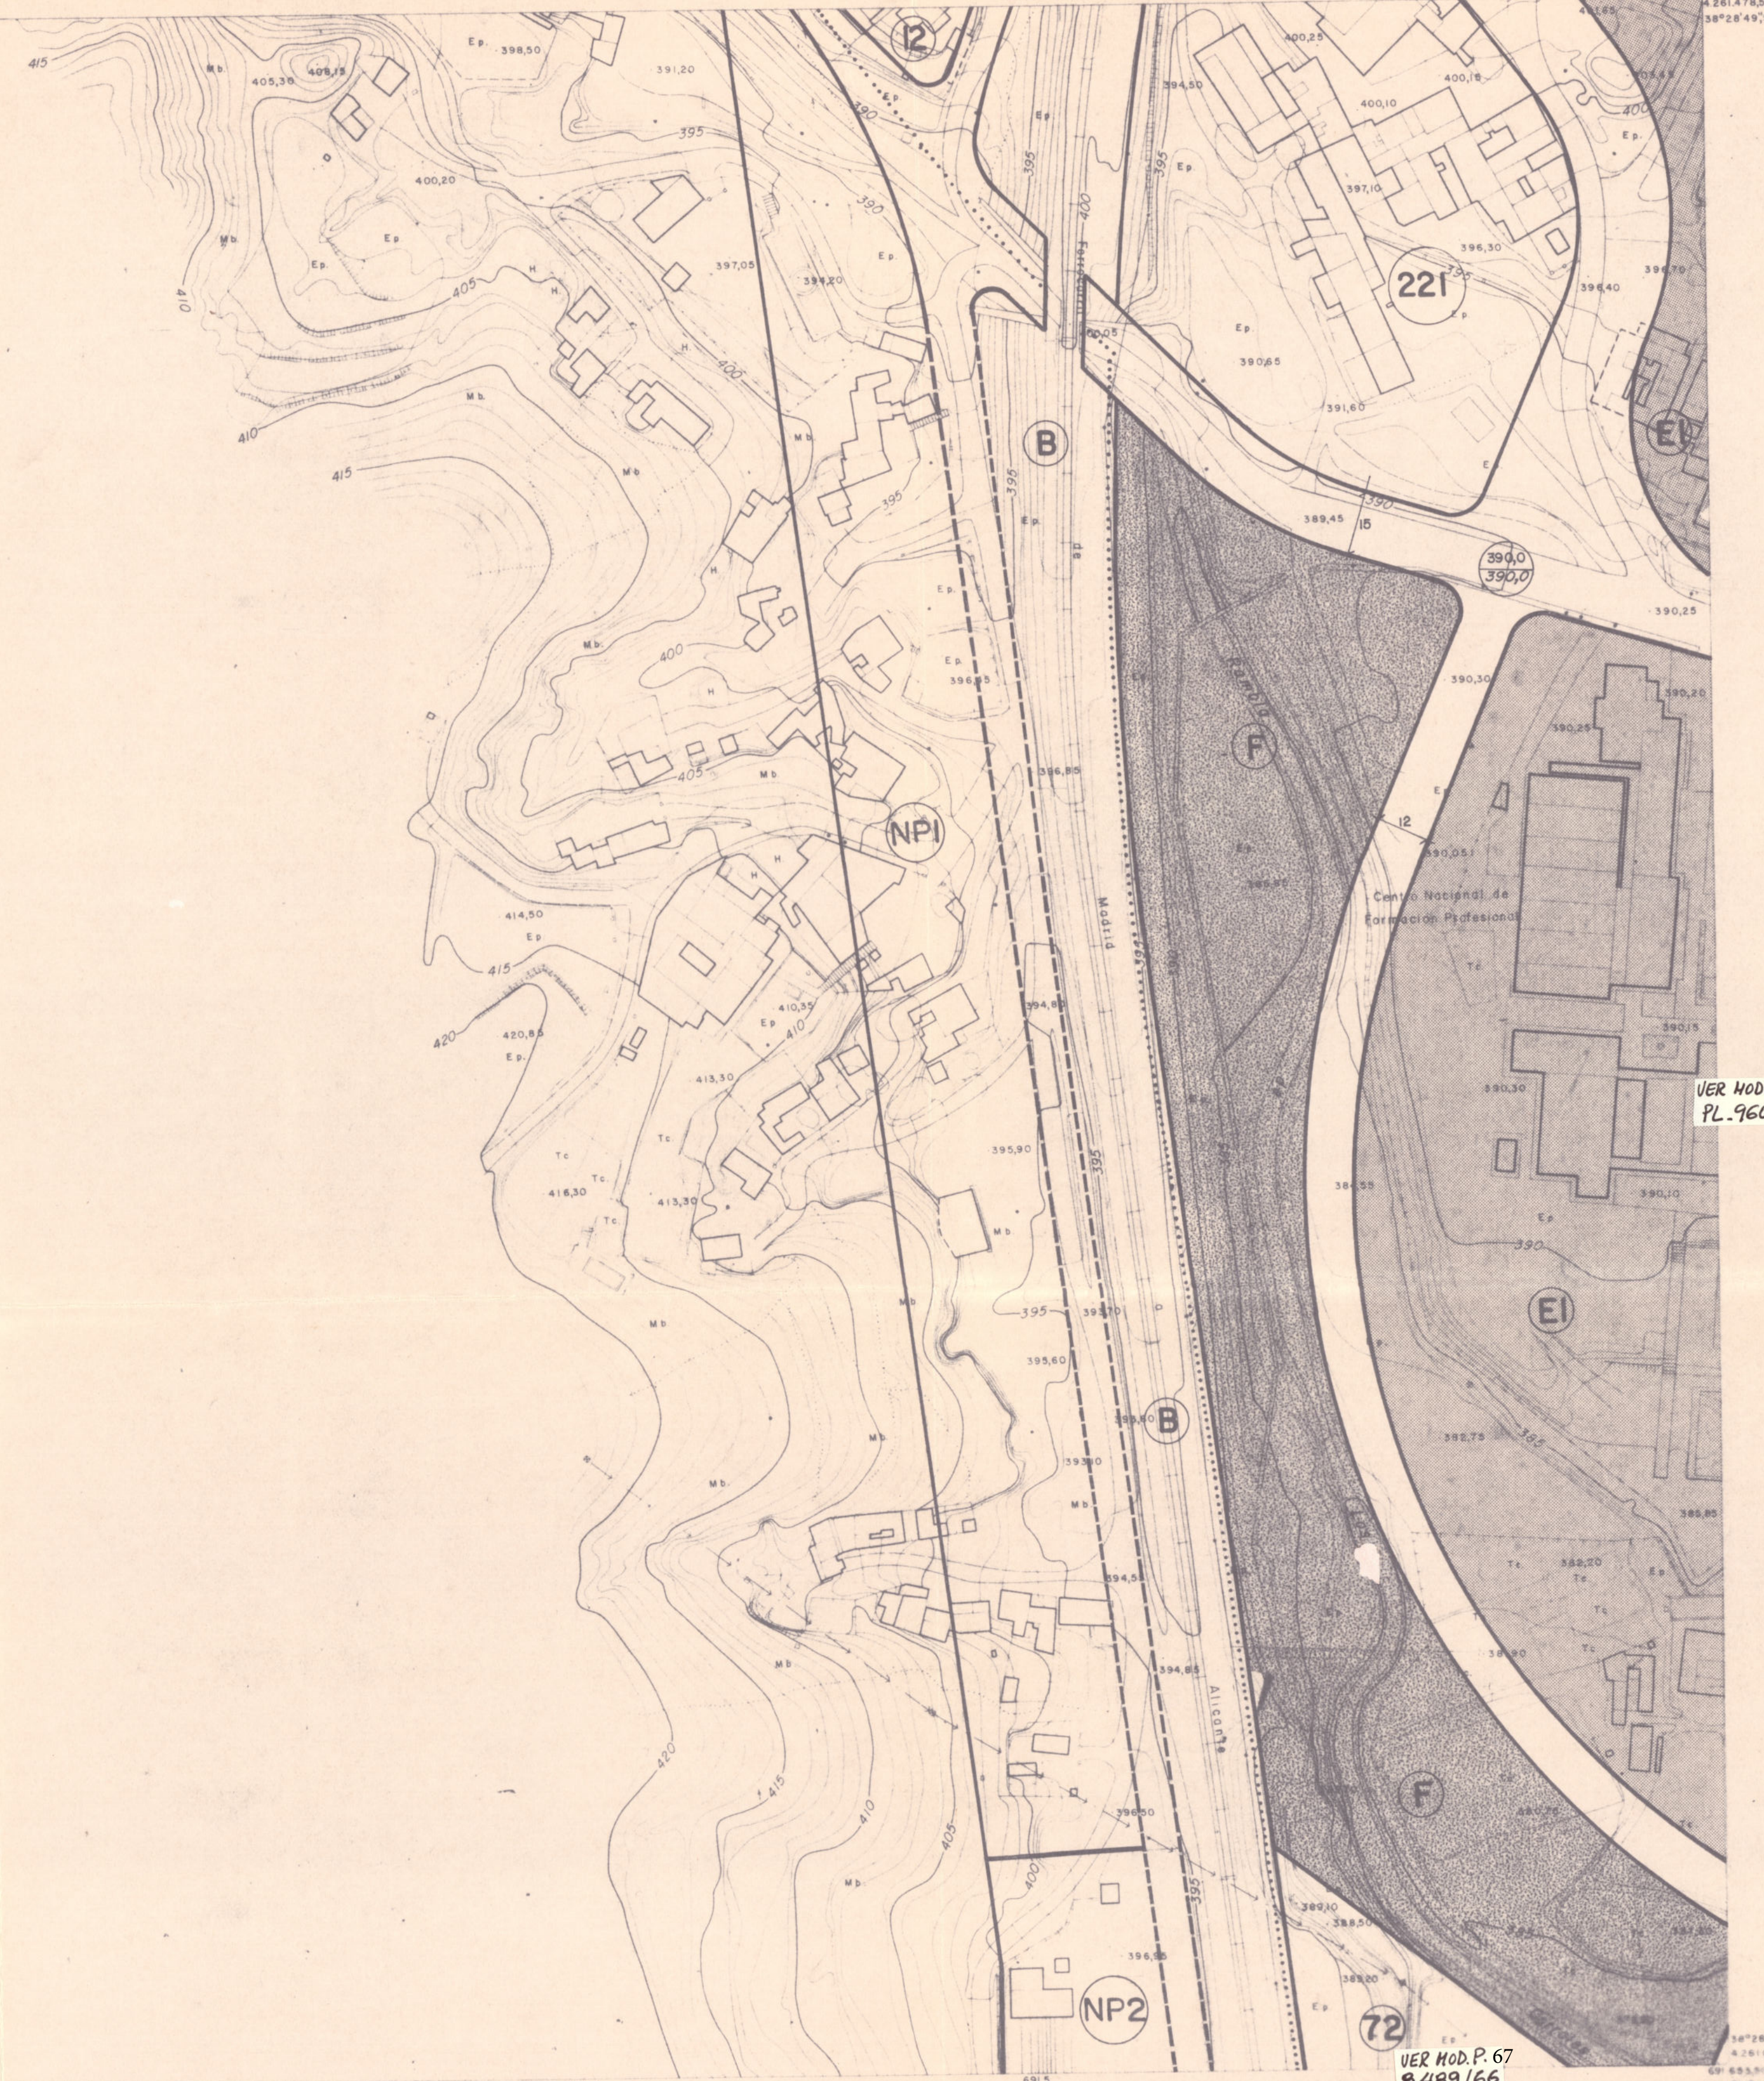

**SUELO URBANO**

1	De alineación de vial	11	Casco antiguo
2	De edificación aislada	12	Edificación entre medianeras intensidad I
3	De volumetría específica	13	" " " " " " " " 2
4	De unidades de actuación	14	" " " " " " " " 3
		21	Unifamiliar
		22	Plurifamiliar intensidad I
		31	Unifamiliar
		32	Plurifamiliar
		33	Sujeta a anterior ordenación aprobada
		41	Intensidad I
		42	" " " " " " " " 2
		43	" " " " " " " " 3
		44	" " " " " " " " 4
		45	En PP aprobado
5	De conservación de la edificación		
6	De dotaciones privadas		
7	De industria	71	De ordenación por alineación de vial
8	De Planes Parciales aprobados que se respetan y asumen	72	En edificación aislada
9	De áreas de Plan Especial		
0	Suelo libre privado	91	De remodelación
		92	De reestructuración

**SUELO URBANIZABLE PROGRAMADO**

PI1	Desarrollo residencial intensidad I
PI2	" " " " " " " " 2
PI3	" " " " " " " " 3
PI4	" " " " " " " " 4
PI2	Desarrollo industrial de pequeña industria
PI2	De " " " " " " " " en polígono

**SUELO URBANIZABLE NO PROGRAMADO**

NP1	Desarrollo urbano opcional
NP2	Desarrollo industrial opcional


**SUELO NO URBANIZABLE**

NU1	Suelo protegido de interés paisajístico
NU2	Suelo de valor agrícola de uso intensivo
NU3	" " " " " " " " extensivo

**SISTEMAS**

A	Vial	A1	Vialidad peatonal
		A2	Vialidad rodada
B	Ferrovial		
C	De áreas de protección y servidumbre		
D	De servicios técnicos		
E	De equipamientos y dotaciones	E1	Educativo
		E2	Deportivo
		E3	Administrativo
		E4	Socio-cultural asistencial
F	De parques y jardines urbanos		

*Nota:* Los sistemas generados se indican en letra mayúscula, mientras que los sistemas complementarios se indican en letra minúscula.

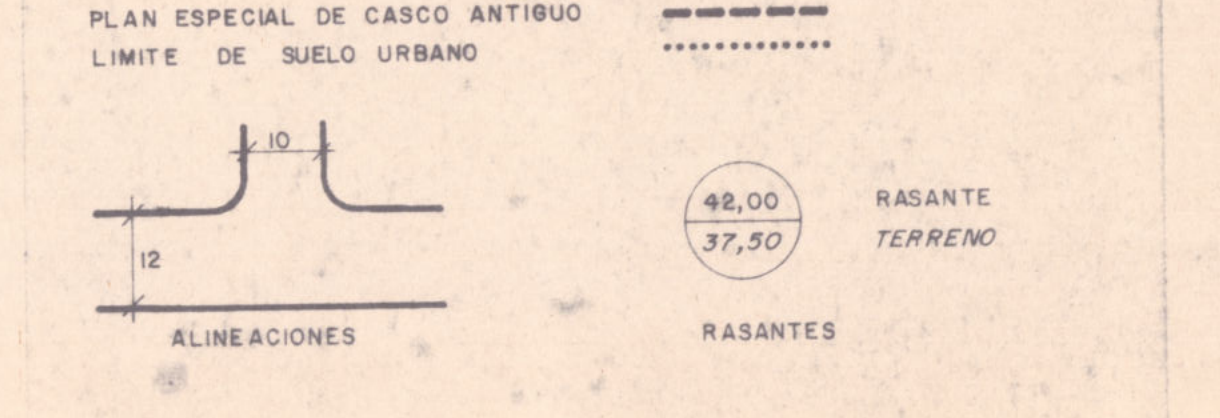

EXCMO AYUNTAMIENTO DE

# ELDA

P L A N

G E N E R A L D E

O R D E N A C I O N

U R B A N A

Se acuerda este documento  
de carácter DEFINITIVO

APROBADO POR EL AYUNTAMIENTO  
PLENO, EN LA SESIÓN DEL DÍA  
EL 11-7-85


ENE, 1985

EL SECRETARIO

**SUELO URBANO:  
SISTEMAS Y ZONAS  
ALINEACIONES  
Y RASANTES**

**SIGNOS CONVENCIONALES**

Autopista - Autovía	Linea alta tensión	Almadraba	Punto de apoyo	Conducción subterránea (trazo y obra)	USOS DEL SUELO
Carretera nacional	Linea media tensión	Edificio - Edificio público	Salto de NAP o NP	Fuente - Pozo - Manantial	Mo Monte alto
Carretera comercial y local	Linea baja tensión	Edificio en construcción	Límite de término municipal	Estanque	Mb Monte bajo
Mito kilométrica	Linea telefónica	Vertice geodésico 1º orden	Límite de cultivo	Arroyo - Vaguada	Ep Erroir aguas
Caminos	Torre de tendido eléctrico	Vertice geodésico 2º orden	Límite de parcela	Arbolado	Tc Terreno de cultivo
Senda	Muro de contención - Tapia	Vertice geodésico 3º orden	Seto vivo	Paseo peatonal	H Huerto
		Vertice topográfico	Acueducto	Paseo interior	V Villa
					M Masa de gibosas

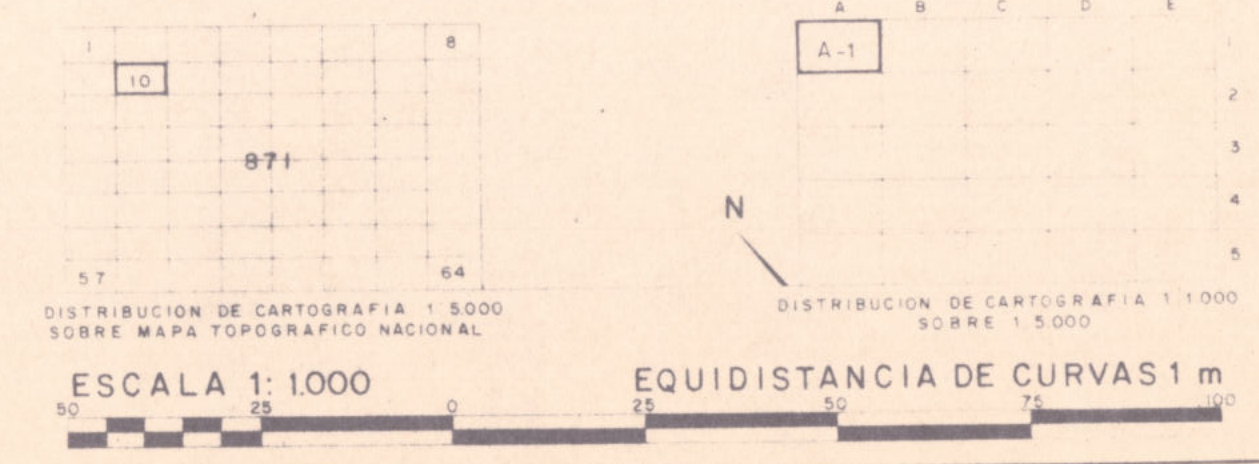

ELDA

HOJA 871 10 A-1

HOJA PLANO DE ORDENACION PLANO

871/10	información previa	D
A-1	aprobación inicial	
	" " provisional	
	" " definitiva	

EQUIPO REDACTOR

ENRIC SOLER	LUIS BRAU
JAVIER MONTORO	MANUEL HERCE
JORDI GALLÉN	JOSE L. ESPARZA
MARCEL TARRAGO	AMAEDO GUSART

ESCALA 1:1000