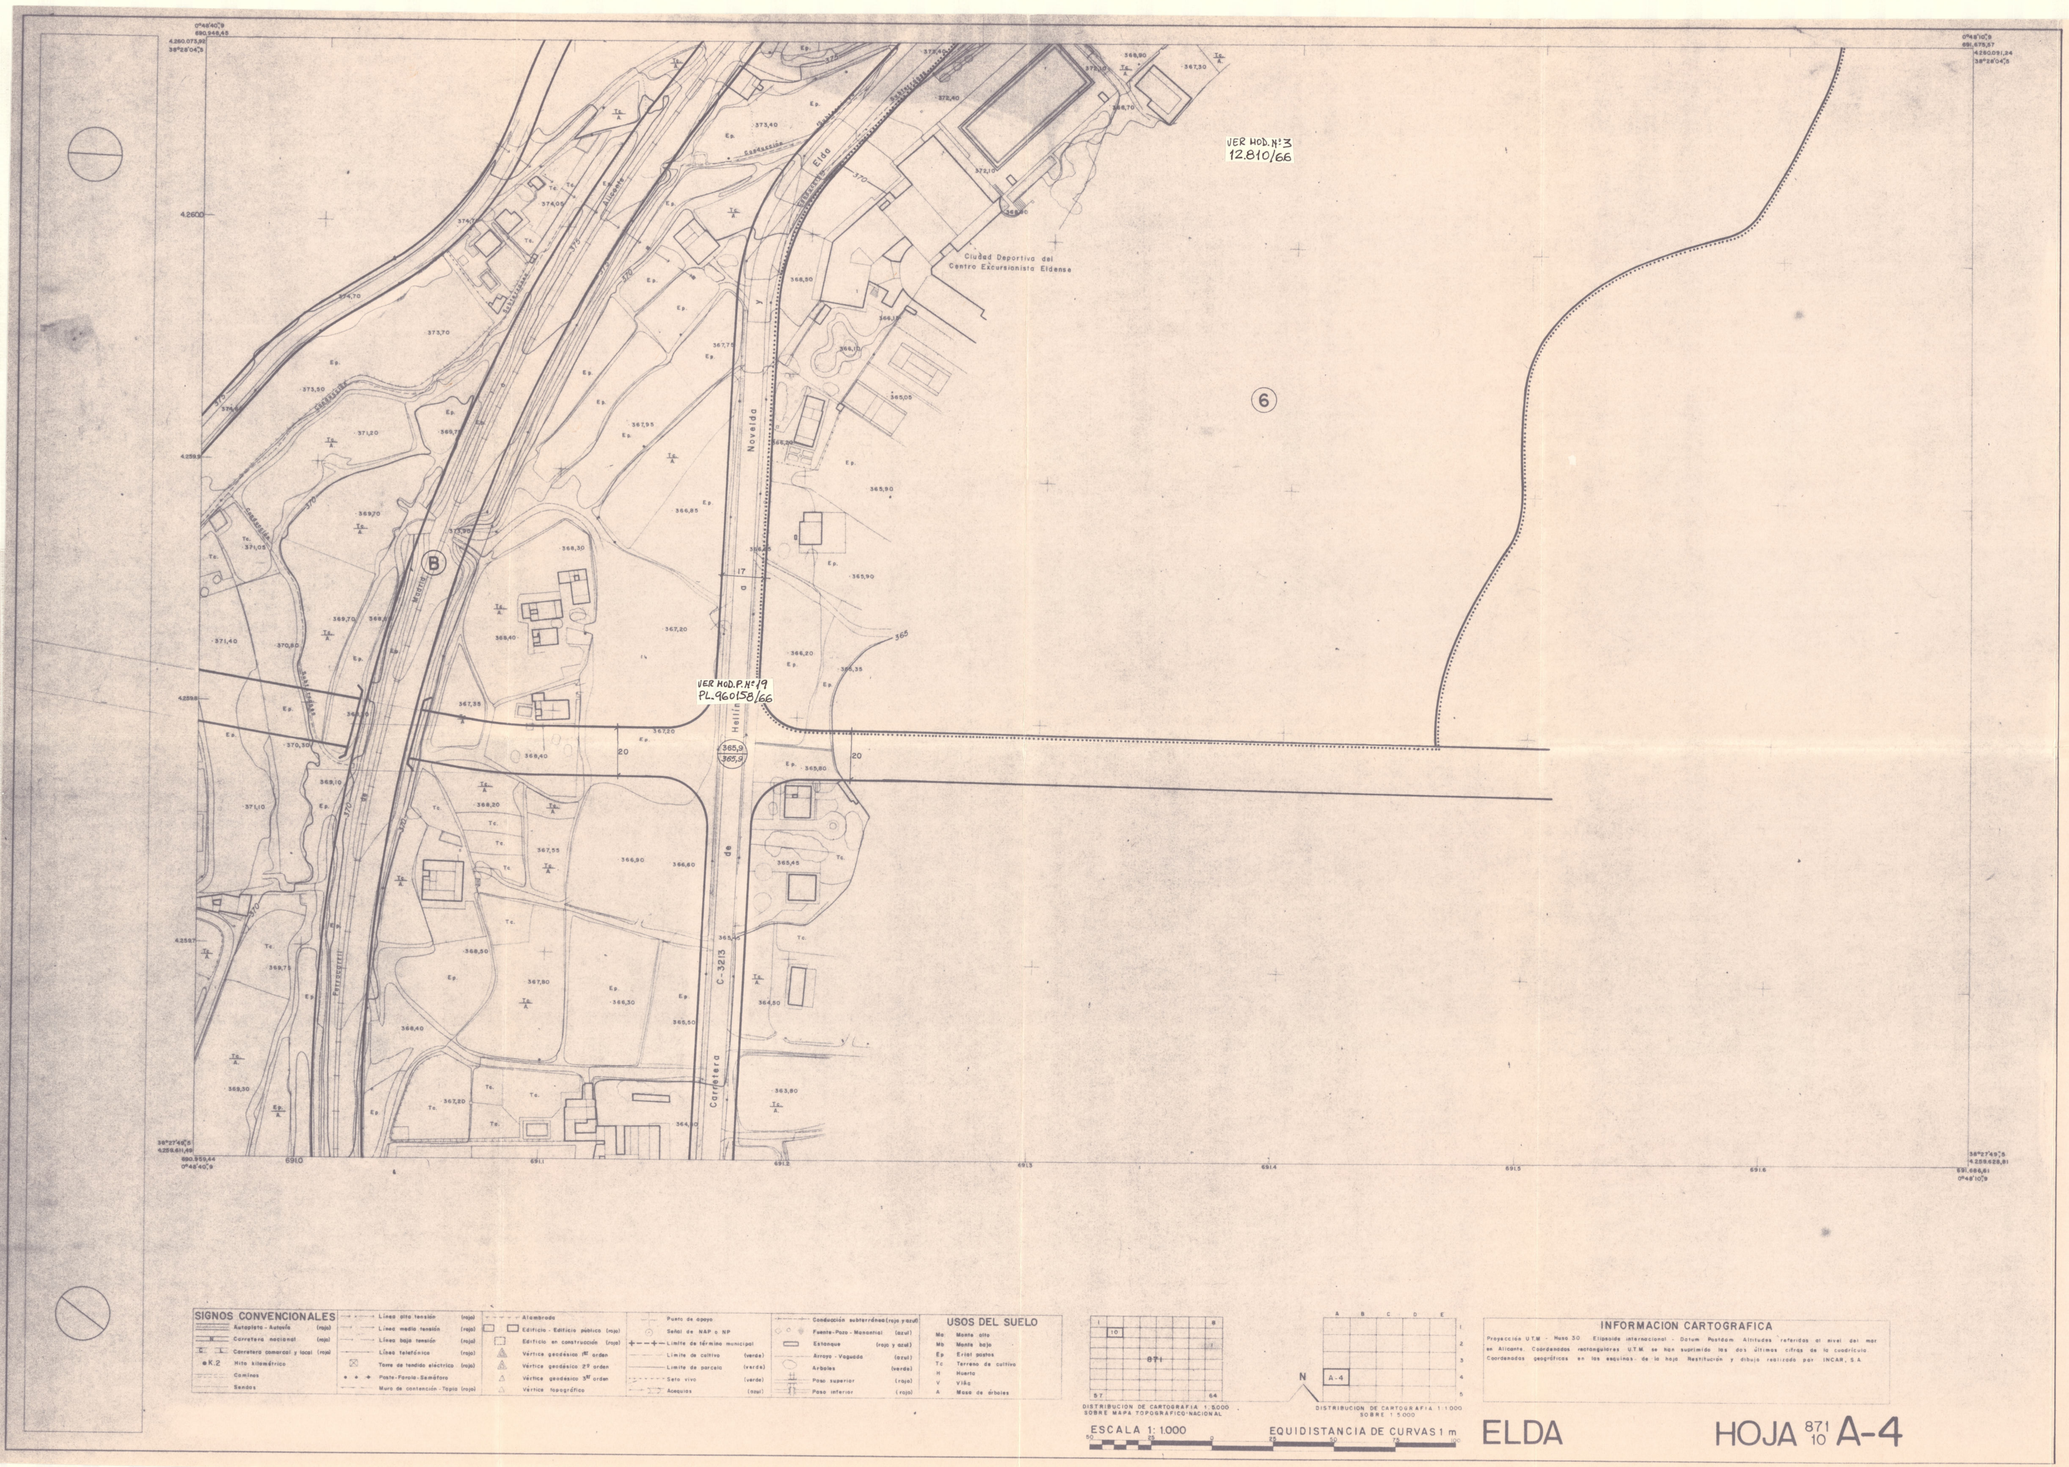

SUELO URBANO

1 De alineacion de vial	11	Casco antiguo
	12	Edificacion entre medianeras intensidad 1
	13	" " " " 2
	14	" " " " 3
2 De edificacion aislada	21	Unifamiliar
	221	Plurifamiliar intensidad 1
	222	" " " 2
3 De volumetria especifica	31	Unifamiliar
	32	Plurifamiliar
	33	Sujeta a anterior ordenacion aprobada
4 De unidades de actuacion	41	Intensidad 1
	42	" 2
	43	" 3
	44	" 4
	45	En PP aprobado
5 De conservacion de la edificacion		
6 De dotaciones privadas		
7 De industria	71	De ordenacion por alineacion de vial
	72	En edificacion aislada
8 De Planes Parciales aprobados que se respetan y asumen		
9 De areas de Plan Especial	91	De remodelacion
	92	De reestructuracion
0 Suelo libre privado		

SUELO URBANIZABLE PROGRAMADO

P11 Desarrollo residencial intensidad 1
P12 " " " 2
P13 " " " 3
P14 " " " 4
P21 Desarrollo industrial de pequeña industria
P22 De " " en poligono

SUELO URBANIZABLE NO PROGRAMADO

NP1 Desarrollo urbano opcional
NP2 Desarrollo industrial opcional

SUELO NO URBANIZABLE

NU1 Suelo protegido de interes paisajistico
NU2 Suelo de valor agricola de uso intensivo
NU3 " " " " extensivo

SISTEMAS

A Viario		A1	Vialidad peatonal
		A2	Vialidad rodada
B Ferroviario			
C De areas de proteccion y servidumbre			
D De servicios tecnicos			
E De equipamientos y dotaciones		E1	Educativo
		E2	Deportivo
		E3	Administrativo
		E4	Socio-cultural asistencial
F De parques y jardines urbanos			

nota Los sistemas generales se indican en letra mayuscula, mientras que los sistemas complementarios se indican en letra minuscula

PLAN ESPECIAL DE CASCO ANTIGUO
LIMITE DE SUELO URBANO

ALINEACIONES

42,00 RASANTE
37,50 TERRENO

RASANTES

EXCMO AYUNTAMIENTO DE ELDA

PLAN GENERAL DE ORDENACION URBANA

Concuerda éste documento con el aprobado DEFINITIVAMENTE EL 11-7-85

APROBADO POR EL AYUNTAMIENTO PLENO, EN LA SESION DE FECHA

Elda, a 8 ENE. 1985

EL SECRETARIO

EXCMO. AYUNTAMIENTO DE ELDA - SECRETARIA

SUELO URBANO: SISTEMAS Y ZONAS ALINEACIONES Y RASANTES

HOJA	PLANO DE ORDENACION	PLANO
871/10 A-4	información previa / aprobación inicial / " provisional / " definitivo	D

REDACTOR		ESCALA
ENRIQUE SOLER / JAVIER MONTORO / JORDI GALLEN / MARCAL TARRAGO	LUIS BRAU / MANUEL HERCE / JOSE L. ESPARZA / AMADEO GUSART	1:1000

SIGNOS CONVENCIONALES

Autopista - Autovía (rojo)	Línea alta tensión (rojo)	Alambrado	Punto de apoyo	Conducción subterránea (rojo y azul)	
Carretera nacional (rojo)	Línea media tensión (rojo)	Edificio - Edificio público (rojo)	Señal de NAP o NP	Fuente-Pozo - Manantial (azul)	
Carretera comarcal y local (rojo)	Línea baja tensión (rojo)	Edificio en construcción (rojo)	Límite de término municipal	Estanque (rojo y azul)	
K.2 Hito kilométrico	Línea telefónica (rojo)	Vértice geodésico 1er orden	Límite de cultivo (verde)	Arroyo - Vaguada (azul)	
Caminos	Torre de tendido eléctrico (rojo)	Vértice geodésico 2º orden	Límite de parcela (verde)	Arbolos (verde)	
Sendas	Poste-Farola-Semáforo	Vértice geodésico 3er orden	Seto vivo (verde)	Paso superior (rojo)	
	Muro de contención - Tapia (rojo)	Vértice topográfico	Acequias (azul)	Paso inferior (rojo)	

USOS DEL SUELO

Mo	Monte alto
Mb	Monte bajo
Ep	Erial pastos
Tc	Terreno de cultivo
H	Huerto
V	Viña
A	Masa de árboles

DISTRIBUCION DE CARTOGRAFIA 1:5000 SOBRE MAPA TOPOGRAFICO NACIONAL

ESCALA 1:1.000

DISTRIBUCION DE CARTOGRAFIA 1:1.000 SOBRE 1:5.000

EQUIDISTANCIA DE CURVAS 1 m

INFORMACION CARTOGRAFICA

Proyección U.T.M. - Huso 30 Elipsoide internacional - Datum Postdam Altitudes referidas al nivel del mar en Alicante. Coordenadas rectangulares U.T.M. se han suprimido las dos últimas cifras de la cuadrícula. Coordenadas geográficas en las esquinas de la hoja. Restitución y dibujo realizado por INCAR, S.A.

ELDA

HOJA 871/10 A-4