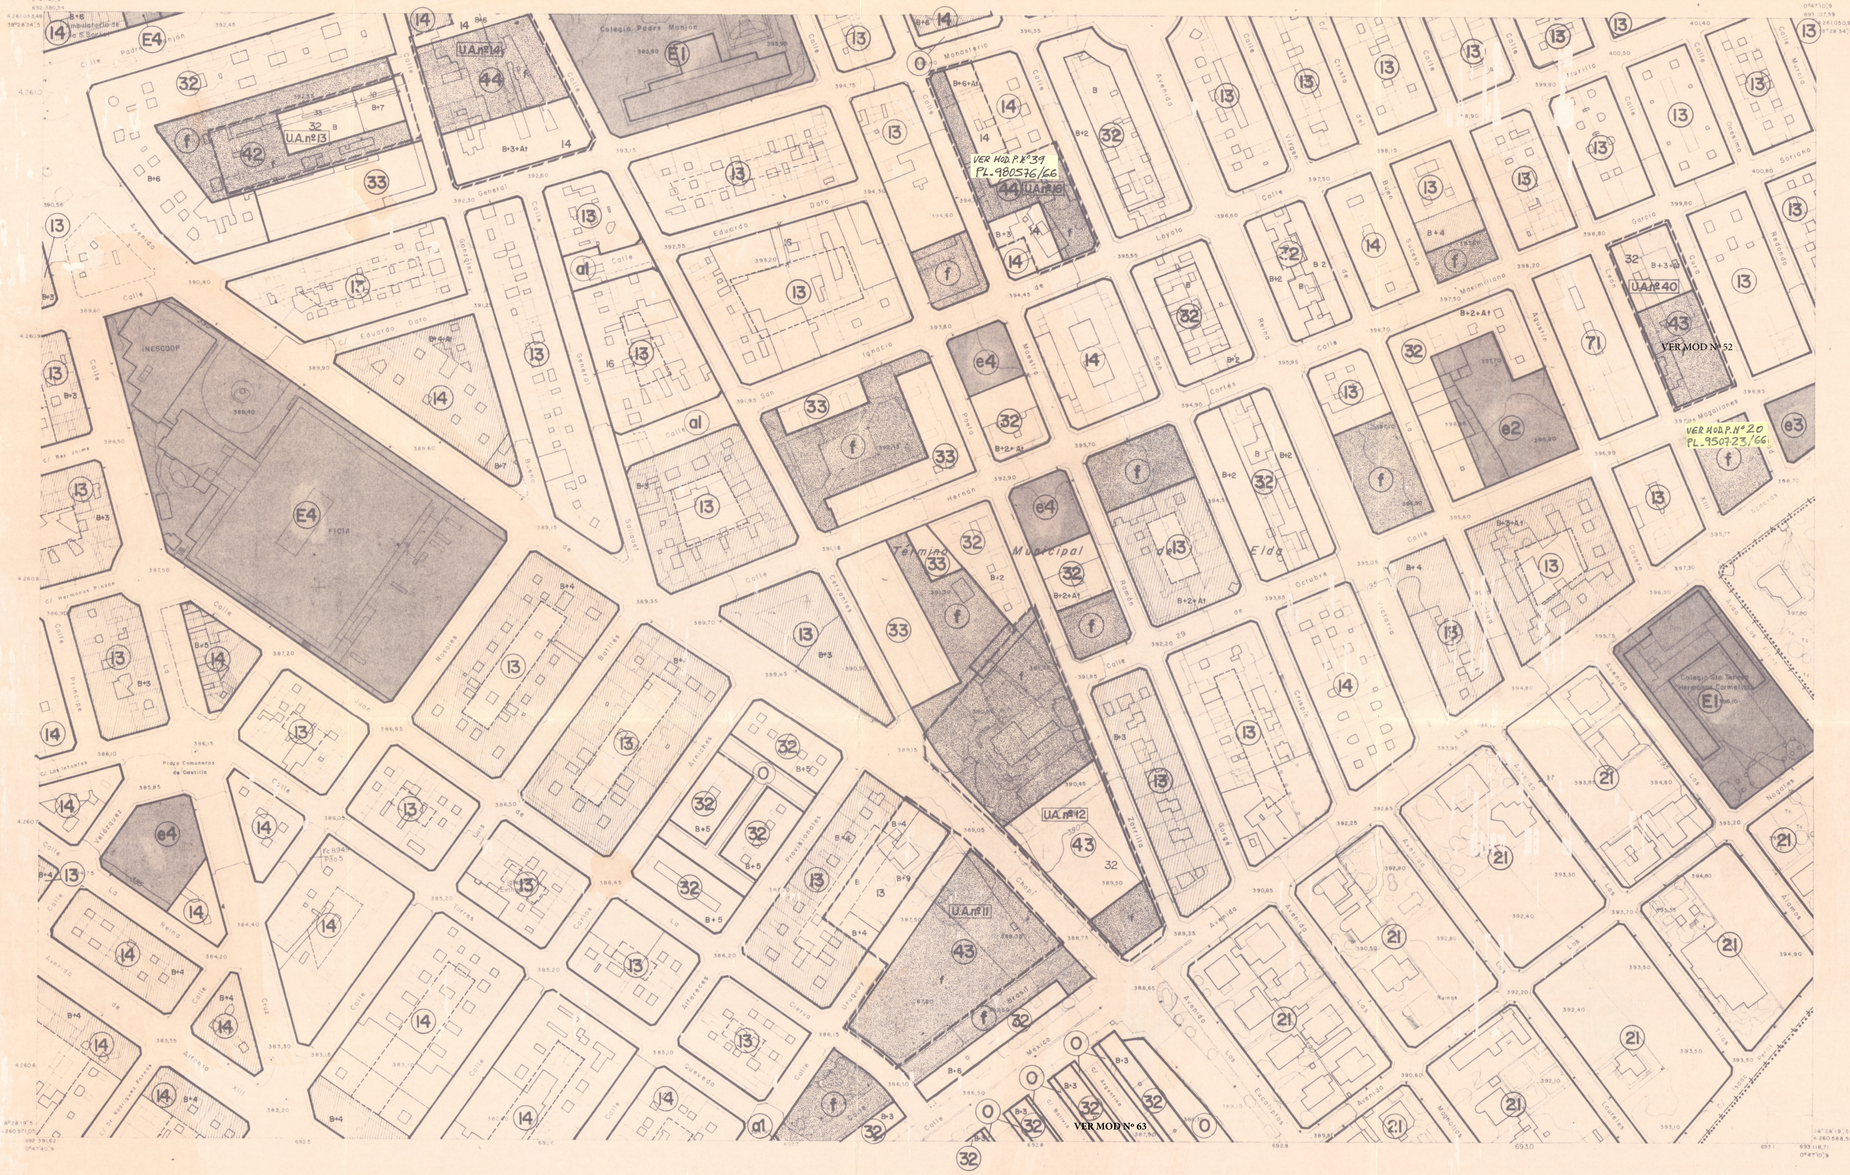

SUELO URBANO

1 De alineacion de vial
- I1 Casco antiguo
- I2 Edificacion entre medianeras intensidad I
- I3 " " " " 2
- I4 " " " " 3

2 De edificacion aislada
- 21 Unifamiliar
- 221 Plurifamiliar intensidad I
- 222 " " " 2

3 De volumetria especifica
- 31 Unifamiliar
- 32 Plurifamiliar
- 33 Sujeta a anterior ordenacion aprobada

4 De unidades de actuacion
- 41 Intensidad I
- 42 " 2
- 43 " 3
- 44 " 4
- 45 En PP aprobado

5 De conservacion de la edificacion

6 De dotaciones privadas

7 De industria
- 71 De ordenacion por alineacion de vial
- 72 En edificacion aislada

8 De Planes Parciales aprobados que se respetan y asumen

9 De areas de Plan Especial
- 91 De remodelacion
- 92 De reestructuracion

0 Suelo libre privado

SUELO URBANIZABLE PROGRAMADO

- PI1 Desarrollo residencial intensidad I
- PI2 " " " 2
- PI3 " " " 3
- PI4 " " " 4
- P21 Desarrollo industrial de pequeña industria
- P22 De " " en poligono

SUELO URBANIZABLE NO PROGRAMADO

- NP1 Desarrollo urbano opcional
- NP2 Desarrollo industrial opcional

SUELO NO URBANIZABLE

- NU1 Suelo protegido de interes paisajistico
- NU2 Suelo de valor agricola de uso intensivo
- NU3 " " " " " " extensivo

SISTEMAS

A Viario
- A1 Viabilidad peatonal
- A2 Viabilidad rodada

B Ferroviario

C De areas de proteccion y servidumbre

D De servicios tecnicos

E De equipamientos y dotaciones
- E1 Educativo
- E2 Deportivo
- E3 Administrativo
- E4 Socio-cultural asistencial

F De parques y jardines urbanos

nota: Los sistemas generales se indican en letra mayuscula, mientras que los sistemas complementarios se indican en letra minuscula.

PLAN ESPECIAL DE CASCO ANTIGUO — — — —

LIMITE DE SUELO URBANO · · · · · · · · · · · ·

ALINEACIONES

42,00 / 37,50 RASANTE TERRENO

RASANTES

EXCMO AYUNTAMIENTO DE

ELDA

P L A N
G E N E R A L · D E ·
O R D E N A C I O N ·
U R B A N A

Concuerda este documento con el aprobado DEFINITIVAMENTE EL 11-7-85

EL SECRETARIO

APROBADO POR EL AYUNTAMIENTO PLENO, EN LA SESION DE FECHA

Elda, a 18 ENE. 1985

EL SECRETARIO

SUELO URBANO: SISTEMAS Y ZONAS ALINEACIONES Y RASANTES

SIGNOS CONVENCIONALES

USOS DEL SUELO

- Mu Monte alto
- Ms Monte bajo
- Ea Erial pastos
- T Terreno de cultivo
- P Pastos
- H Huerta
- V Viña
- Ma Mata de olivos

DISTRIBUCION DE CARTOGRAFIA 1:5000 SOBRE MAPA TOPOGRAFICO NACIONAL

DISTRIBUCION DE CARTOGRAFIA 1:1000 SOBRE 1:5000

INFORMACION CARTOGRAFICA

Proyección UTM. Huso 30. Elipsoide internacional. Datum Postdam. Altitudes referidas al nivel del mar en Alicante. Coordenadas rectangulares UTM se han suprimido los dos ultimos cifras de la cuadricula. Coordenadas geograficas en los esquinas de la hoja. Restitucion y dibujo realizado por INCAR, S.A.

ESCALA 1:1000 — EQUIDISTANCIA DE CURVAS 1 m

ELDA — HOJA 871/10 C-2

HOJA	PLANO DE ORDENACION	PLANO
871/10 C·2	informacion previa aprobacion inicial " provisional " definitiva	D

EQUIPO REDACTOR: ENRIC SOLER, JAVIER MONTORO, JORDI GALLEN, MARCAL TARRAGO, LUIS BRAU, MANUEL HERCE, JOSE L. ESPARZA, AMADEO GUSART

ESCALA 1:1.000