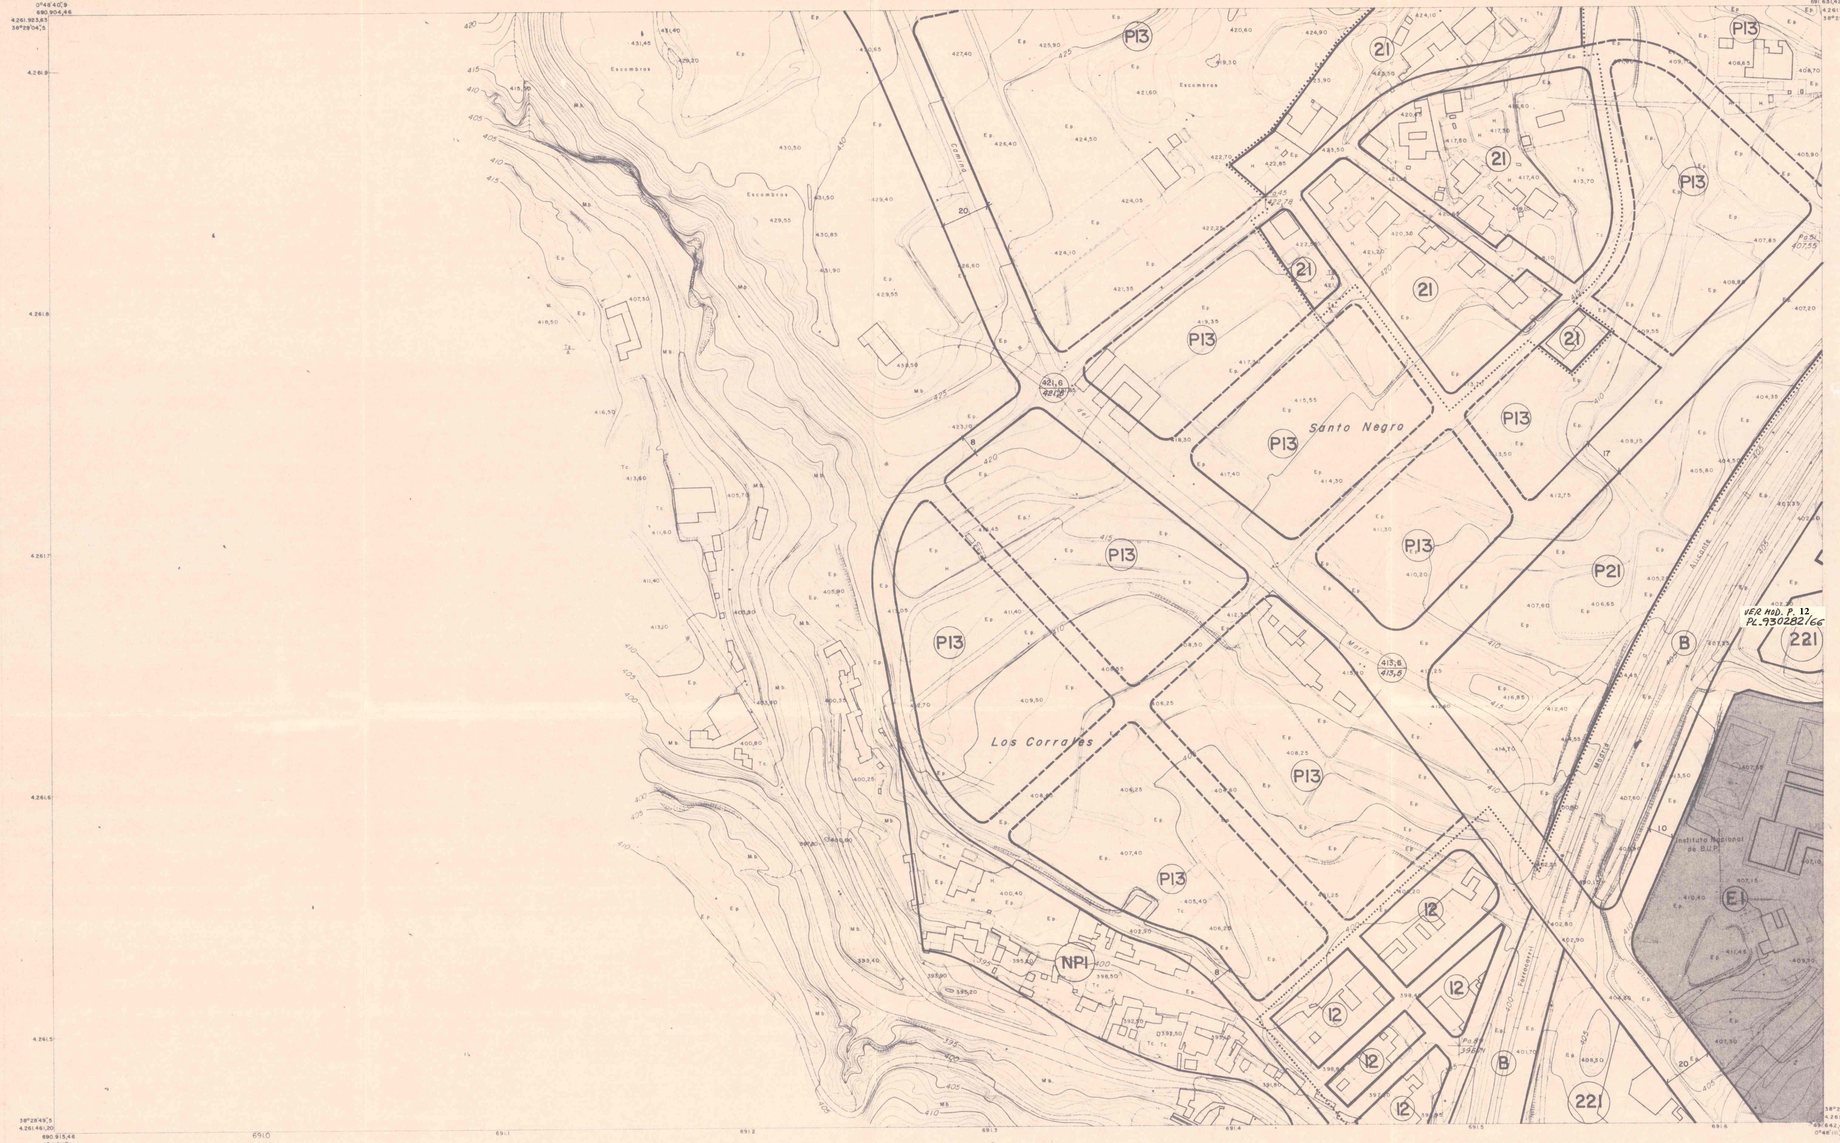

SUELO URBANO

1 De alineacion de vial
- I1 Casco antiguo
- I2 Edificacion entre medianeras intensidad I
- I3 " " " " 2
- I4 " " " " 3

2 De edificacion aislada
- 21 Unifamiliar
- 221 Plurifamiliar intensidad I
- 222 " " 2

3 De volumetria especifica
- 31 Unifamiliar
- 32 Plurifamiliar
- 33 Sujeta a anterior ordenacion aprobada

4 De unidades de actuacion
- 41 Intensidad I
- 42 " 2
- 43 " 3
- 44 " 4
- 45 En PP aprobado

5 De conservacion de la edificacion

6 De dotaciones privados

7 De industria
- 71 De ordenacion por alineacion de vial
- 72 En edificacion aislada

8 De Planes Parciales aprobados que se respetan y asumen

9 De areas de Plan Especial
- 91 De remodelacion
- 92 De reestructuracion

O Suelo libre privado

SUELO URBANIZABLE PROGRAMADO
- PI1 Desarrollo residencial intensidad I
- PI2 " " " 2
- PI3 " " " 3
- PI4 " " " 4
- P21 Desarrollo industrial de pequeña industria
- P22 De " " en polígono

SUELO URBANIZABLE NO PROGRAMADO
- NP1 Desarrollo urbano opcional
- NP2 Desarrollo industrial opcional

SUELO NO URBANIZABLE
- NU1 Suelo protegido de interes paisajistico
- NU2 Suelo de valor agricola del uso forestal
- NU3 " " " " " " " extensivo

SISTEMAS
- A Viario
  - A1 Viabilidad peatonal
  - A2 Viabilidad rodada
- B Ferroviario
- C De areas de proteccion y servidumbre
- D De servicios tecnicos
- E De equipamientos y dotaciones
  - E1 Educativo
  - E2 Deportivo
  - E3 Administrativo
  - E4 Socio-cultural asistencial
- F De parques y jardines urbanos

nota: Los sistemas generales se indican en letra mayuscula, mientras que los sistemas complementarios se indican en letra minuscula

PLAN ESPECIAL DE CASCO ANTIGUO
LIMITE DE SUELO URBANO

10 / 12 — ALINEACIONES

42,00 / 37,50 RASANTE / TERRENO — RASANTES

EXCMO AYUNTAMIENTO DE

ELDA

PLAN GENERAL DE ORDENACION URBANA

Conforme: Este documento ha sido aprobado DEFINITIVAMENTE EL 11-7-85
EL SECRETARIO

APROBADO POR EL AYUNTAMIENTO PLENO, EN LA SESION DE FECHA
Elda, a 8 ENE. 1985
EL SECRETARIO

VER HOJ. P. 12
Pt. 7302282/66

SUELO URBANO: SISTEMAS Y ZONAS ALINEACIONES Y RASANTES

SIGNOS CONVENCIONALES

USOS DEL SUELO
- Mo Monte alto
- Mb Monte bajo
- Ep Erial-pastos
- Tc Terreno de cultivo
- H Huerto
- V Viña
- A Masa de arboles

INFORMACION CARTOGRAFICA

Proyección UTM. Huso 30. Elipsoide internacional. Datum Postdam. Altitudes referidas al nivel del mar en Alicante. Coordenadas rectangulares UTM. se han suprimido las dos ultimas cifras de la cuadricula. Coordenadas geograficas en las esquinas de la hoja. Restitución y dibujo realizado por INCAR, S.A.

DISTRIBUCION DE CARTOGRAFIA 1:5.000 SOBRE MAPA TOPOGRAFICO NACIONAL

DISTRIBUCION DE CARTOGRAFIA 1:1.000 SOBRE 1:5.000

ESCALA 1: 1.000

EQUIDISTANCIA DE CURVAS 1 m

ELDA

HOJA 871/2 A-5

HOJA	PLANO DE ORDENACION	PLANO
871/2 A-5	informacion previa	D
	" provisional	
	" definitiva	

EQUIPO REDACTOR			ESCALA
	ENRIC SOLER	LUIS BRAU	1 : 1.000
	JAVIER MONTORO	MANUEL HERCE	
	JORDI GALLEN	JOSE L. ESPARZA	
	MARÇAL TARRAGO	AMADEO GUSART	