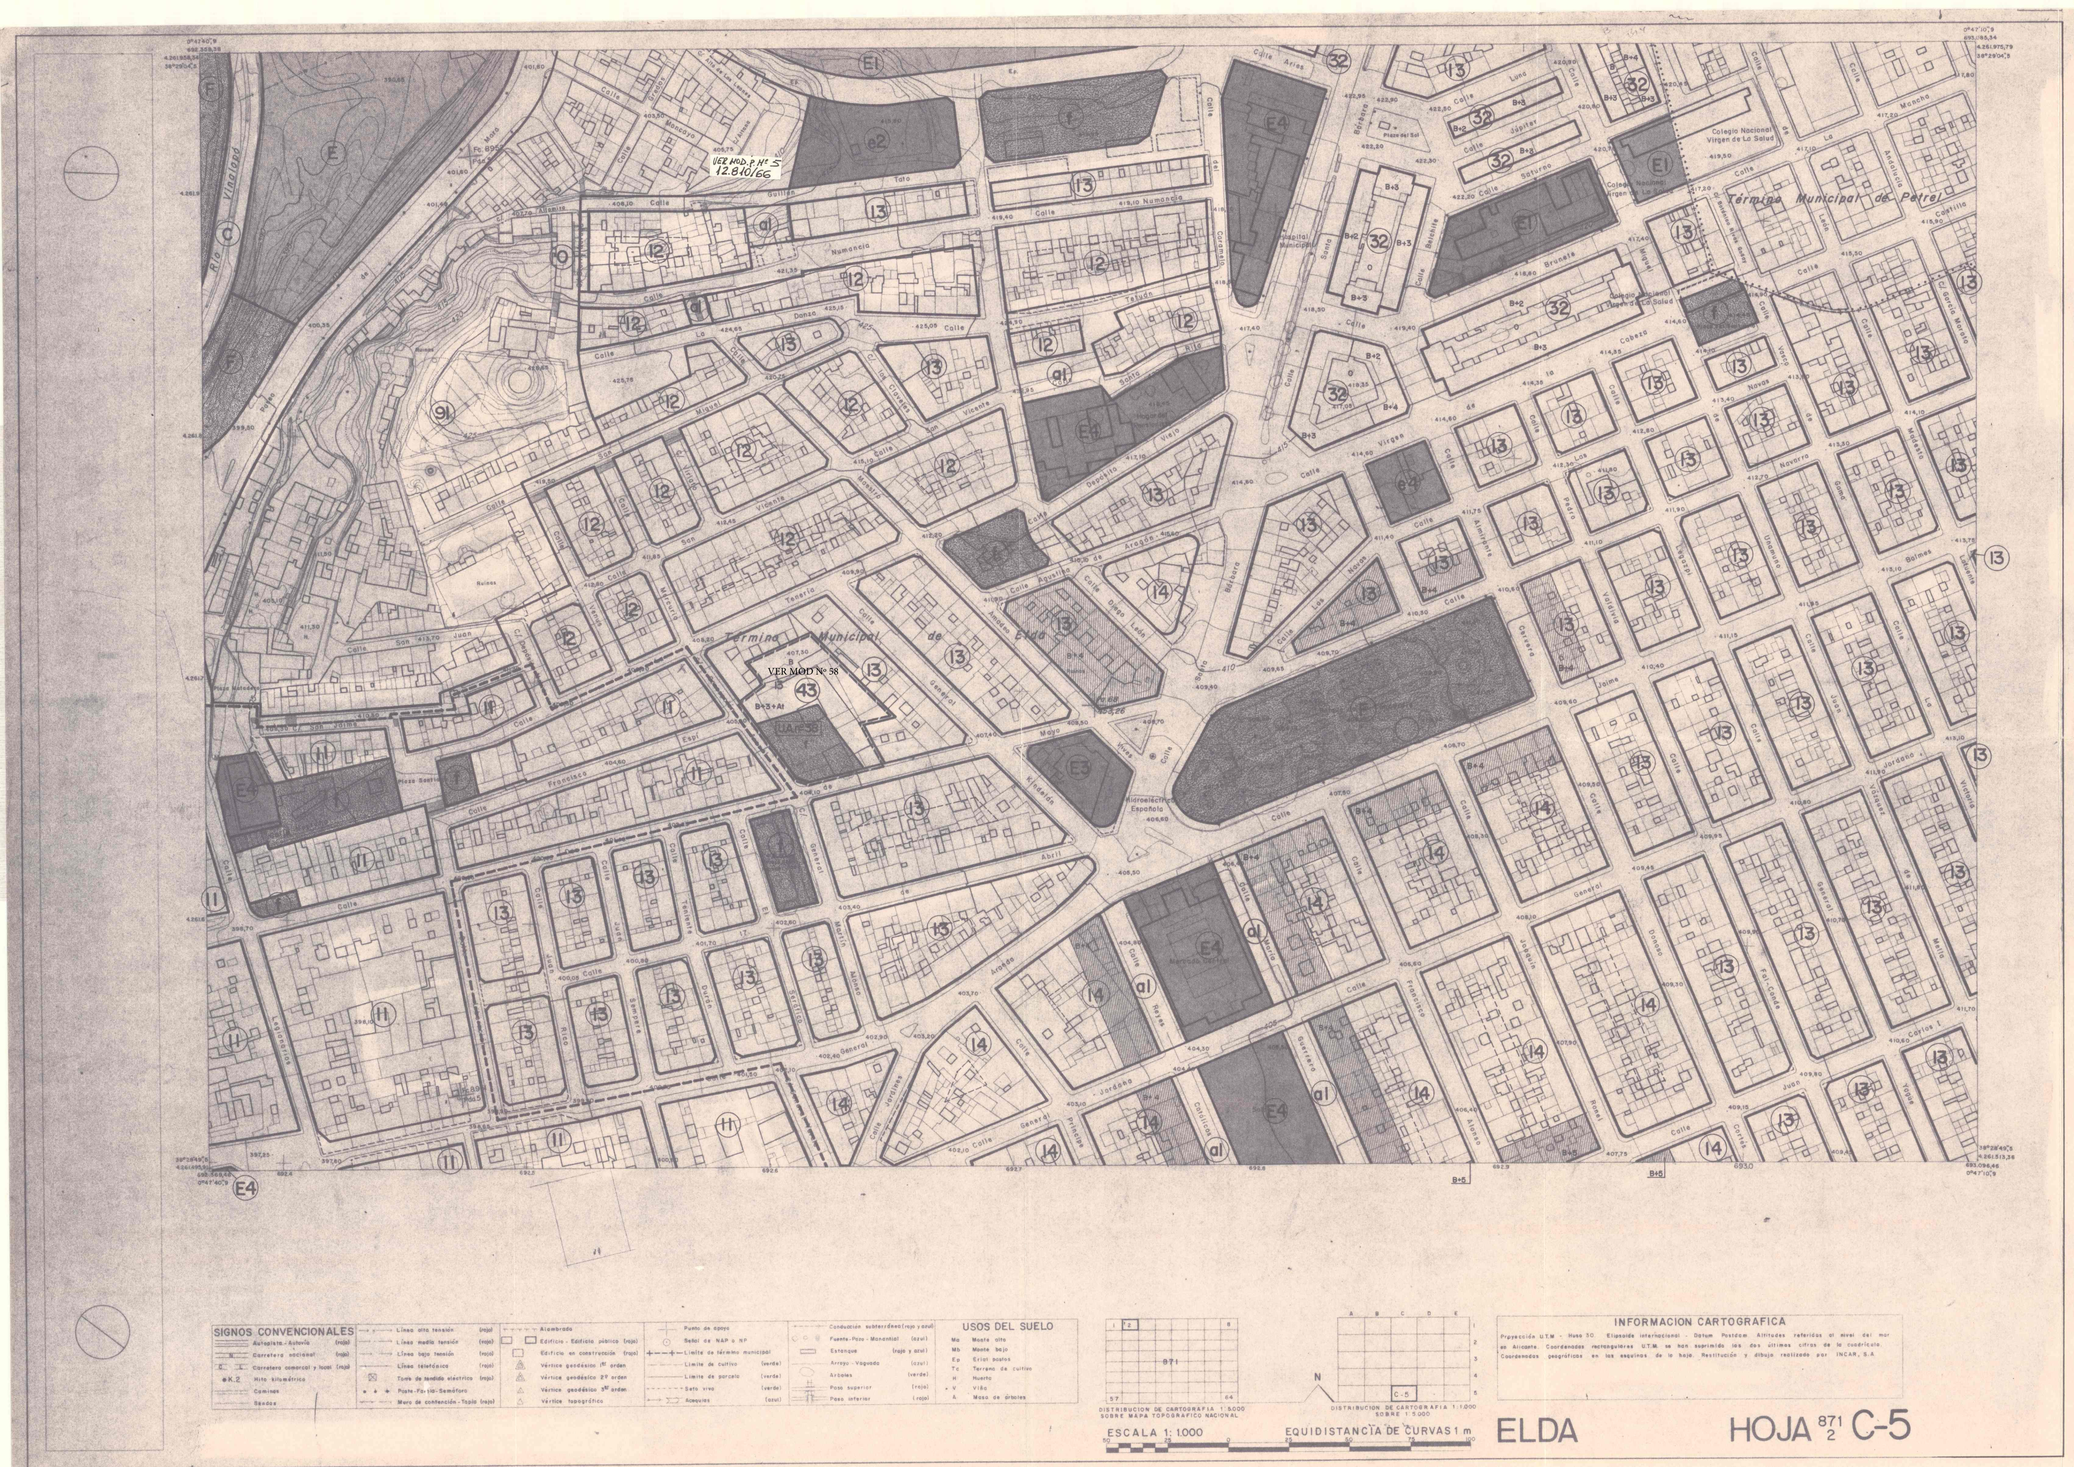

SIGNOS CONVENCIONALES

Autopista - Autovía	(rojo)	Línea alta tensión	(rojo)	Alambrada		Punto de apoyo		Conducción subterránea (rojo y azul)	
Carretera nacional	(rojo)	Línea media tensión	(rojo)	Edificio - Edificio público	(rojo)	Señal de NAP o NP		Fuente-Pozo - Manantial	(azul)
Carretera comarcal y local	(rojo)	Línea baja tensión	(rojo)	Edificio en construcción	(rojo)	Límite de término municipal		Estanque	(rojo y azul)
Km.		Líneas telefónicas	(rojo)	Vértice geodésico 1er orden		Límite de cultivo	(verde)	Arroyo - Vaguada	(azul)
Hito kilométrico		Torre de tendido eléctrico	(rojo)	Vértice geodésico 2º orden		Límite de parcela	(verde)	Arboles	(verde)
Caminos		Poste-Fa-Fa-Semáforo		Vértice geodésico 3er orden		Seto vivo	(verde)	Paso superior	(rojo)
Sendas		Muro de contención - Tapia	(rojo)	Vértice topográfico		Acequias	(azul)	Paso inferior	(rojo)

USOS DEL SUELO

Ma	Monte alto
Mb	Monte bajo
Ep	Erial pastos
Tc	Terreno de cultivo
H	Huerto
V	Viña
A	Masa de árboles

DISTRIBUCION DE CARTOGRAFIA 1:5.000 SOBRE MAPA TOPOGRAFICO NACIONAL

DISTRIBUCION DE CARTOGRAFIA 1:5.000 SOBRE 1:5.000

ESCALA 1:1.000

EQUIDISTANCIA DE CURVAS 1 m

INFORMACION CARTOGRAFICA

Proyección U.T.M. - Huso 30. Elipsoide internacional - Datum Postdam. Altitudes referidas al nivel del mar en Alicante. Coordenadas rectangulares U.T.M. se han suprimido las dos últimas cifras de la cuadrícula. Coordenadas geográficas en las esquinas de la hoja. Restitución y dibujo realizado por INCAR, S.A.

ELDA

HOJA 871/2 C-5

SUELO URBANO

1 De alineación de vial	11	Casco antiguo
	12	Edificación entre medianeras intensidad 1
	13	" " " " 2
	14	" " " " 3
2 De edificación aislada	21	Unifamiliar
	221	Plurifamiliar intensidad 1
	222	" " " 2
3 De volumetría específica	31	Unifamiliar
	32	Plurifamiliar
	33	Sujeta a anterior ordenación aprobada
4 De unidades de actuación	41	Intensidad 1
	42	" 2
	43	" 3
	44	" 4
	45	En PP aprobado
5 De conservación de la edificación		
6 De dotaciones privadas		
7 De industria	71	De ordenación por alineación de vial
	72	En edificación aislada
8 De Planes Parciales aprobados que se respetan y asumen		
9 De áreas de Plan Especial	91	De remodelación
	92	De reestructuración
O Suelo libre privado		

SUELO URBANIZABLE PROGRAMADO

P11	Desarrollo residencial intensidad 1
P12	" " " 2
P13	" " " 3
P14	" " " 4
P21	Desarrollo industrial de pequeña industria
P22	De " " en polígono

SUELO URBANIZABLE NO PROGRAMADO

NP1	Desarrollo urbano opcional
NP2	Desarrollo industrial opcional

SUELO NO URBANIZABLE

NU1	Suelo protegido de interes paisajístico
NU2	Suelo de valor agrícola de uso intensivo
NU3	" " " " " extensivo

SISTEMAS

A	Viario	A1 Vialidad peatonal
		A2 Vialidad rodado
B	Ferroviario	
C	De áreas de protección y servidumbre	
D	De servicios técnicos	
E	De equipamientos y dotaciones	E1 Educativo
		E2 Deportivo
		E3 Administrativo
		E4 Socio-cultural asistencial
F	De parques y jardines urbanos	

nota: Los sistemas generales se indican en letra mayúscula, mientras que los sistemas complementarios se indican en letra minúscula.

PLAN ESPECIAL DE CASCO ANTIGUO

LIMITE DE SUELO URBANO

10 / 12 — ALINEACIONES

42,00 / 37,50 — RASANTE / TERRENO — RASANTES

EXCMO. AYUNTAMIENTO DE

ELDA

PLAN GENERAL DE ORDENACION URBANA

Conforme con este documento que ha sido aprobado DEFINITIVAMENTE EL 11-7-85

EL SECRETARIO

APROBADO POR EL SEÑOR PLENO, EN LA SESION DE FECHA

Elda, a -8 ENE. 1985

EL SECRETARIO

EXCMO. AYUNTAMIENTO DE ELDA - SECRETARIA

SUELO URBANO: SISTEMAS Y ZONAS ALINEACIONES Y RASANTES

HOJA	PLANO DE ORDENACION	PLANO
871/2 C-5	informacion previa / aprobacion inicial / " provisional / " definitiva	D

EQUIPO REDACTOR		ESCALA
ENRIC SOLER, JAVIER MONTORO, JORDI GALLEN, MARCAL TARRAGO	LUIS BRAU, MANUEL HERCE, JOSE L. ESPARZA, AMADEO GUSART	1:1000