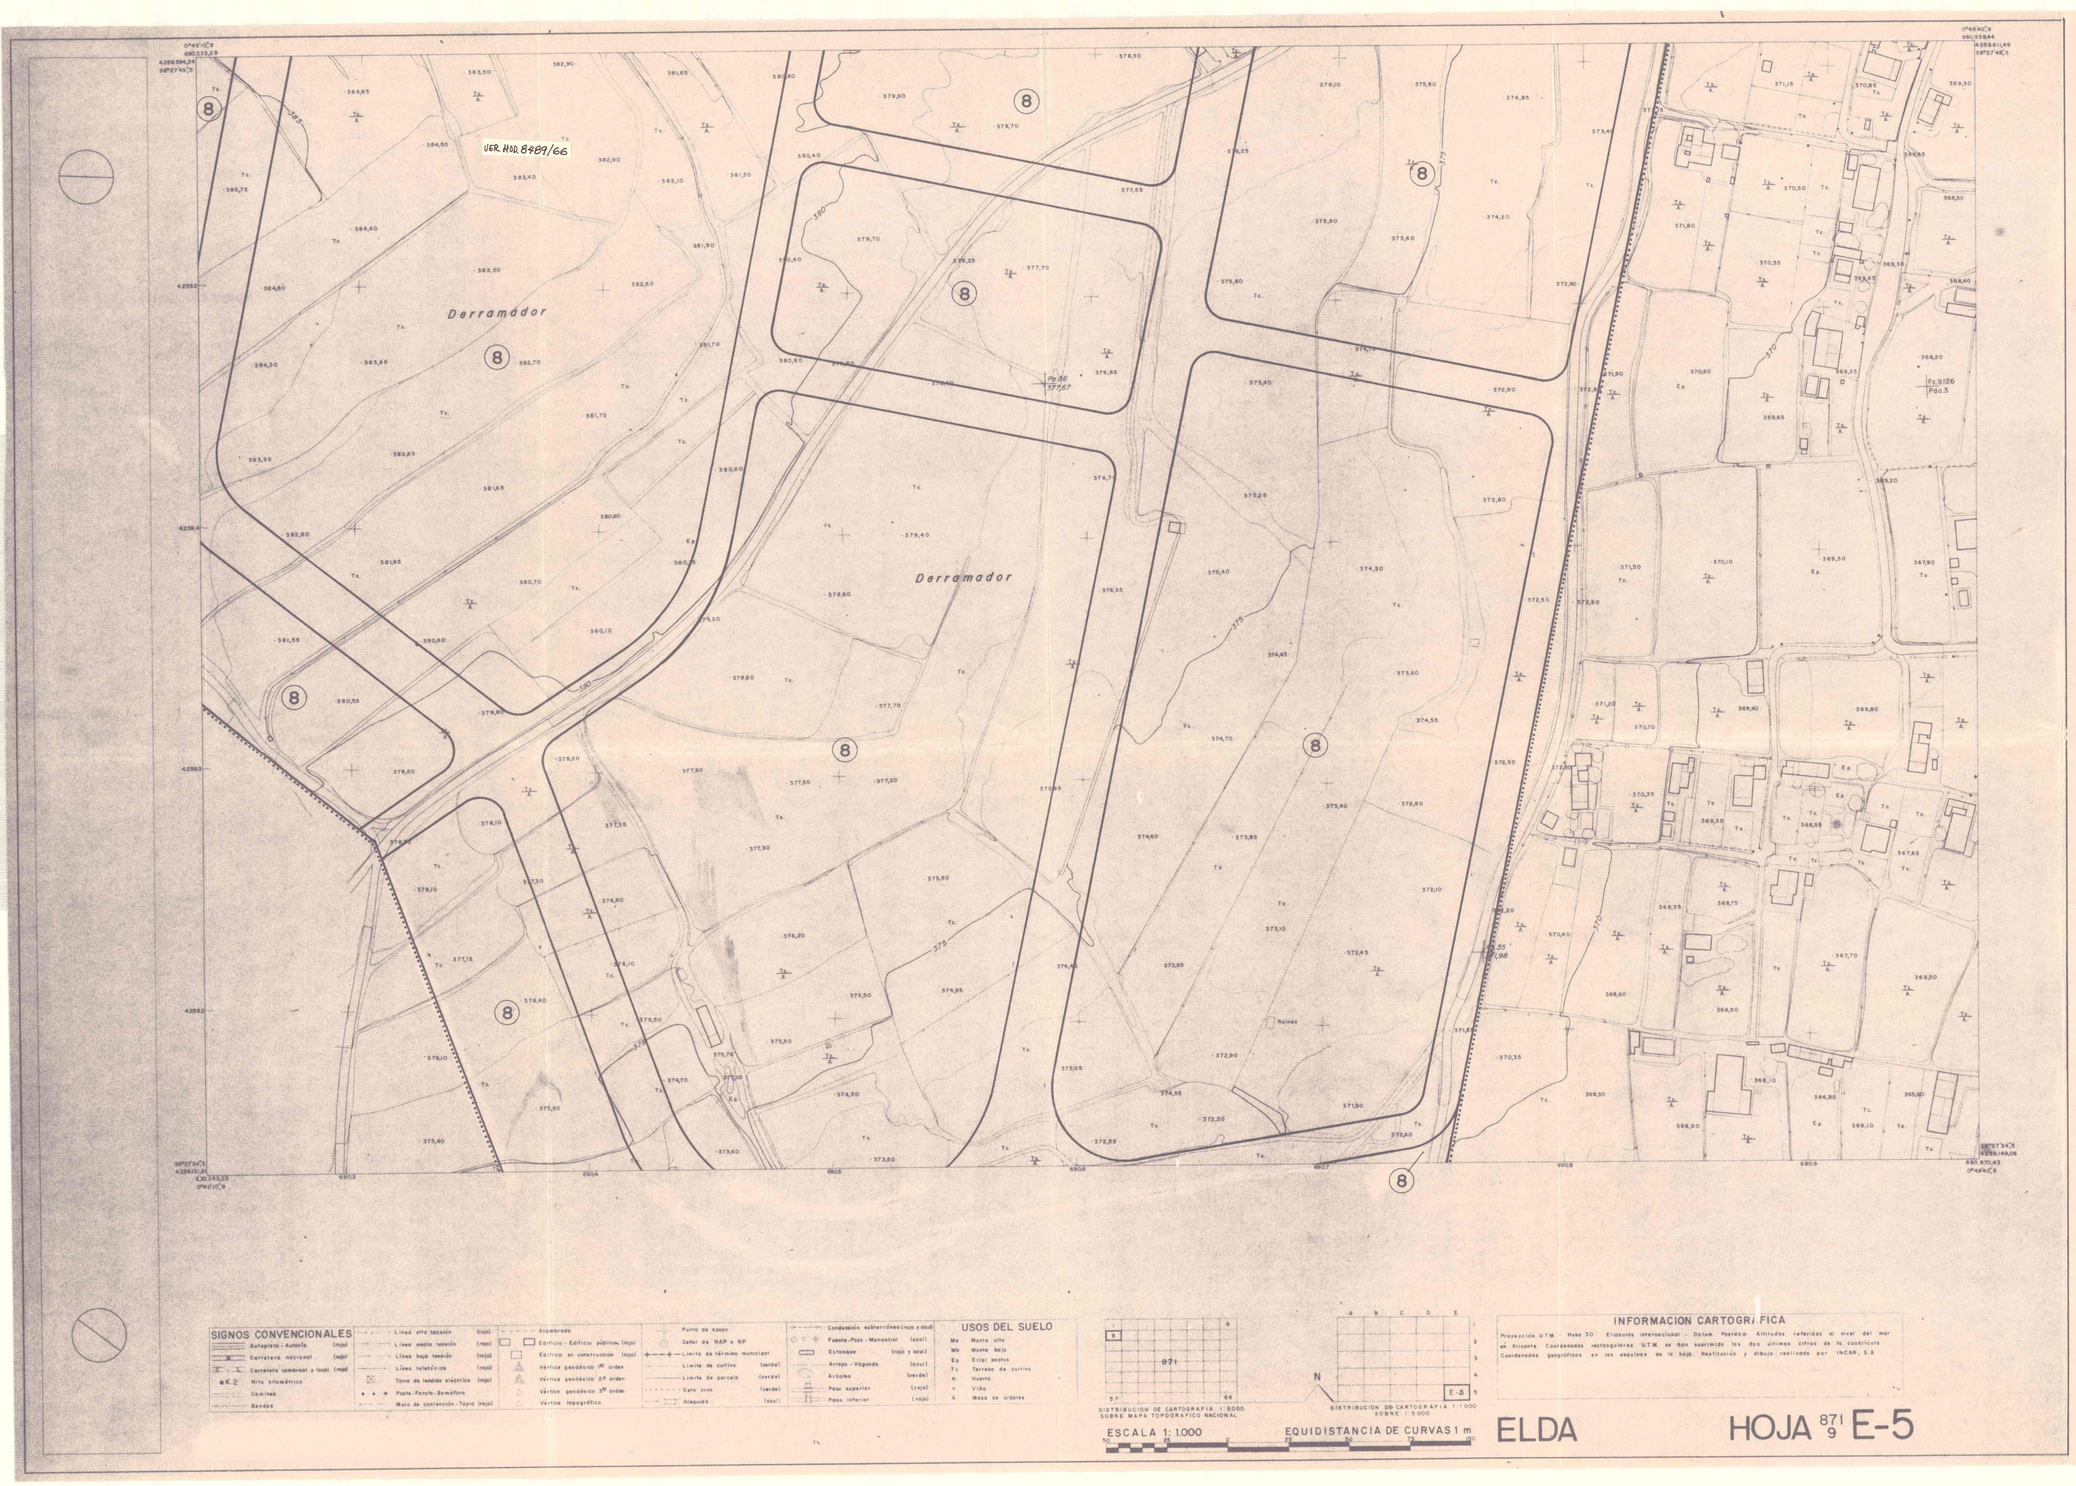

SUELO URBANO

1 De alineacion de vial
- 11 Casco antiguo
- 12 Edificacion entre medianeras intensidad 1
- 13 " " " " 2
- 14 " " " " 3

2 De edificacion aislada
- 21 Unifamiliar
- 221 Plurifamiliar intensidad 1
- 222 " " 2

3 De volumetria especifica
- 31 Unifamiliar
- 32 Plurifamiliar
- 33 Sujeta a anterior ordenacion aprobada

4 De unidades de actuacion
- 41 Intensidad 1
- 42 " 2
- 43 " 3
- 44 " 4
- 45 En PP aprobado

5 De conservacion de la edificacion
6 De dotaciones privadas
7 De industria
- 71 De ordenacion por alineacion de vial
- 72 En edificacion aislada

8 De Planes Parciales aprobados que se respetan y asumen
9 De areas de Plan Especial
- 91 De remodelacion
- 92 De reestructuracion

0 Suelo libre privado

SUELO URBANIZABLE PROGRAMADO

- P11 Desarrollo residencial intensidad 1
- P12 " " " 2
- P13 " " " 3
- P14 " " " 4
- P21 Desarrollo industrial de pequeña industria
- P22 De " " en poligono

SUELO URBANIZABLE NO PROGRAMADO

- NP1 Desarrollo urbano opcional
- NP2 Desarrollo industrial opcional

SUELO NO URBANIZABLE

- NU1 Suelo protegido de interes paisajistico
- NU2 Suelo de valor agricola de uso intensivo
- NU3 " " " " " " extensivo

SISTEMAS

- A Viario
  - A1 Vialidad peatonal
  - A2 Vialidad rodada
- B Ferroviario
- C De areas de proteccion y servidumbre
- D De servicios tecnicos
- E De equipamientos y dotaciones
  - E1 Educativo
  - E2 Deportivo
  - E3 Administrativo
  - E4 Socio-cultural asistencial
- F De parques y jardines urbanos

nota: Los sistemas generales se indican en letra mayuscula, mientras que los sistemas complementarios se indican en letra minuscula

PLAN ESPECIAL DE CASCO ANTIGUO
LIMITE DE SUELO URBANO

ALINEACIONES: 10, 12

RASANTES: 42,00 RASANTE; 37,50 TERRENO

EXCMO AYUNTAMIENTO DE ELDA

PLAN GENERAL DE ORDENACION URBANA

Concuerda este documento con el aprobado DEFINITIVAMENTE EL 11-7-85

EL SECRETARIO

APROBADO POR EL AYUNTAMIENTO PLENO, EN LA SESION DE FECHA

Elda, a 8 ENE. 1985

EL SECRETARIO

EXCMO. AYUNTAMIENTO DE ELDA - SECRETARIA

SUELO URBANO: SISTEMAS Y ZONAS ALINEACIONES Y RASANTES

HOJA	PLANO DE ORDENACION	PLANO
871/9 E-5	informacion previa	D
	aprobacion inicial	
	" provisional	
	" definitiva	

EQUIPO REDACTOR: ENRIC SOLER, JAVIER MONTORO, JORDI GALLEN, MARCAL TARRAGO, LUIS BRAU, MANUEL HERCE, JOSE L. ESPARZA, AMADEO GUSART

ESCALA 1:1000

SIGNOS CONVENCIONALES

- Autopista - Autovía (rojo)
- Carretera nacional (rojo)
- Carretera comarcal y local (rojo)
- K.2 Hito kilométrico
- Caminos
- Sendas
- Línea alta tensión (rojo)
- Línea media tensión (rojo)
- Línea baja tensión (rojo)
- Línea telefónica (rojo)
- Torre de tendido eléctrico (rojo)
- Posta-Farola-Semáforo
- Muro de contención - Tapia (rojo)
- Alambrada
- Edificio - Edificio público (rojo)
- Edificio en construcción (rojo)
- Vértice geodésico 1er orden
- Vértice geodésico 2º orden
- Vértice geodésico 3er orden
- Vértice topográfico
- Punto de apoyo
- Señal de NAP o NP
- Limite de término municipal
- Limite de cultivo (verde)
- Limite de parcela (verde)
- Seto vivo (verde)
- Acequias (azul)
- Conducción subterránea (rojo y azul)
- Fuente-Pozo-Manantial (azul)
- Estanque (rojo y azul)
- Arroyo - Vaguada (azul)
- Arboles (verde)
- Paso superior (rojo)
- Paso inferior (rojo)

USOS DEL SUELO

- Mo Monte alto
- Mb Monte bajo
- Ep Erial pastos
- Tc Terreno de cultivo
- H Huerto
- V Viña
- A Masa de árboles

871 — 57 64 — DISTRIBUCION DE CARTOGRAFIA 1:5.000 SOBRE MAPA TOPOGRAFICO NACIONAL

N — E-5 — DISTRIBUCION DE CARTOGRAFIA 1:1.000 SOBRE 1:5.000

ESCALA 1:1.000 — EQUIDISTANCIA DE CURVAS 1 m

INFORMACION CARTOGRAFICA

Proyección U.T.M. - Huso 30. Elipsoide internacional - Datum Postdam. Altitudes referidas al nivel del mar en Alicante. Coordenadas rectangulares U.T.M. se han suprimido las dos últimas cifras de la cuadrícula. Coordenadas geográficas en las esquinas de la hoja. Restitución y dibujo realizado por INCAR, S.A.

ELDA — HOJA 871/9 E-5