


0748' 40.9
890 915.46
4.281 481.20
38708 45.1

0746' 10.9
896 850.47
4.26 548.47
38728 49.5

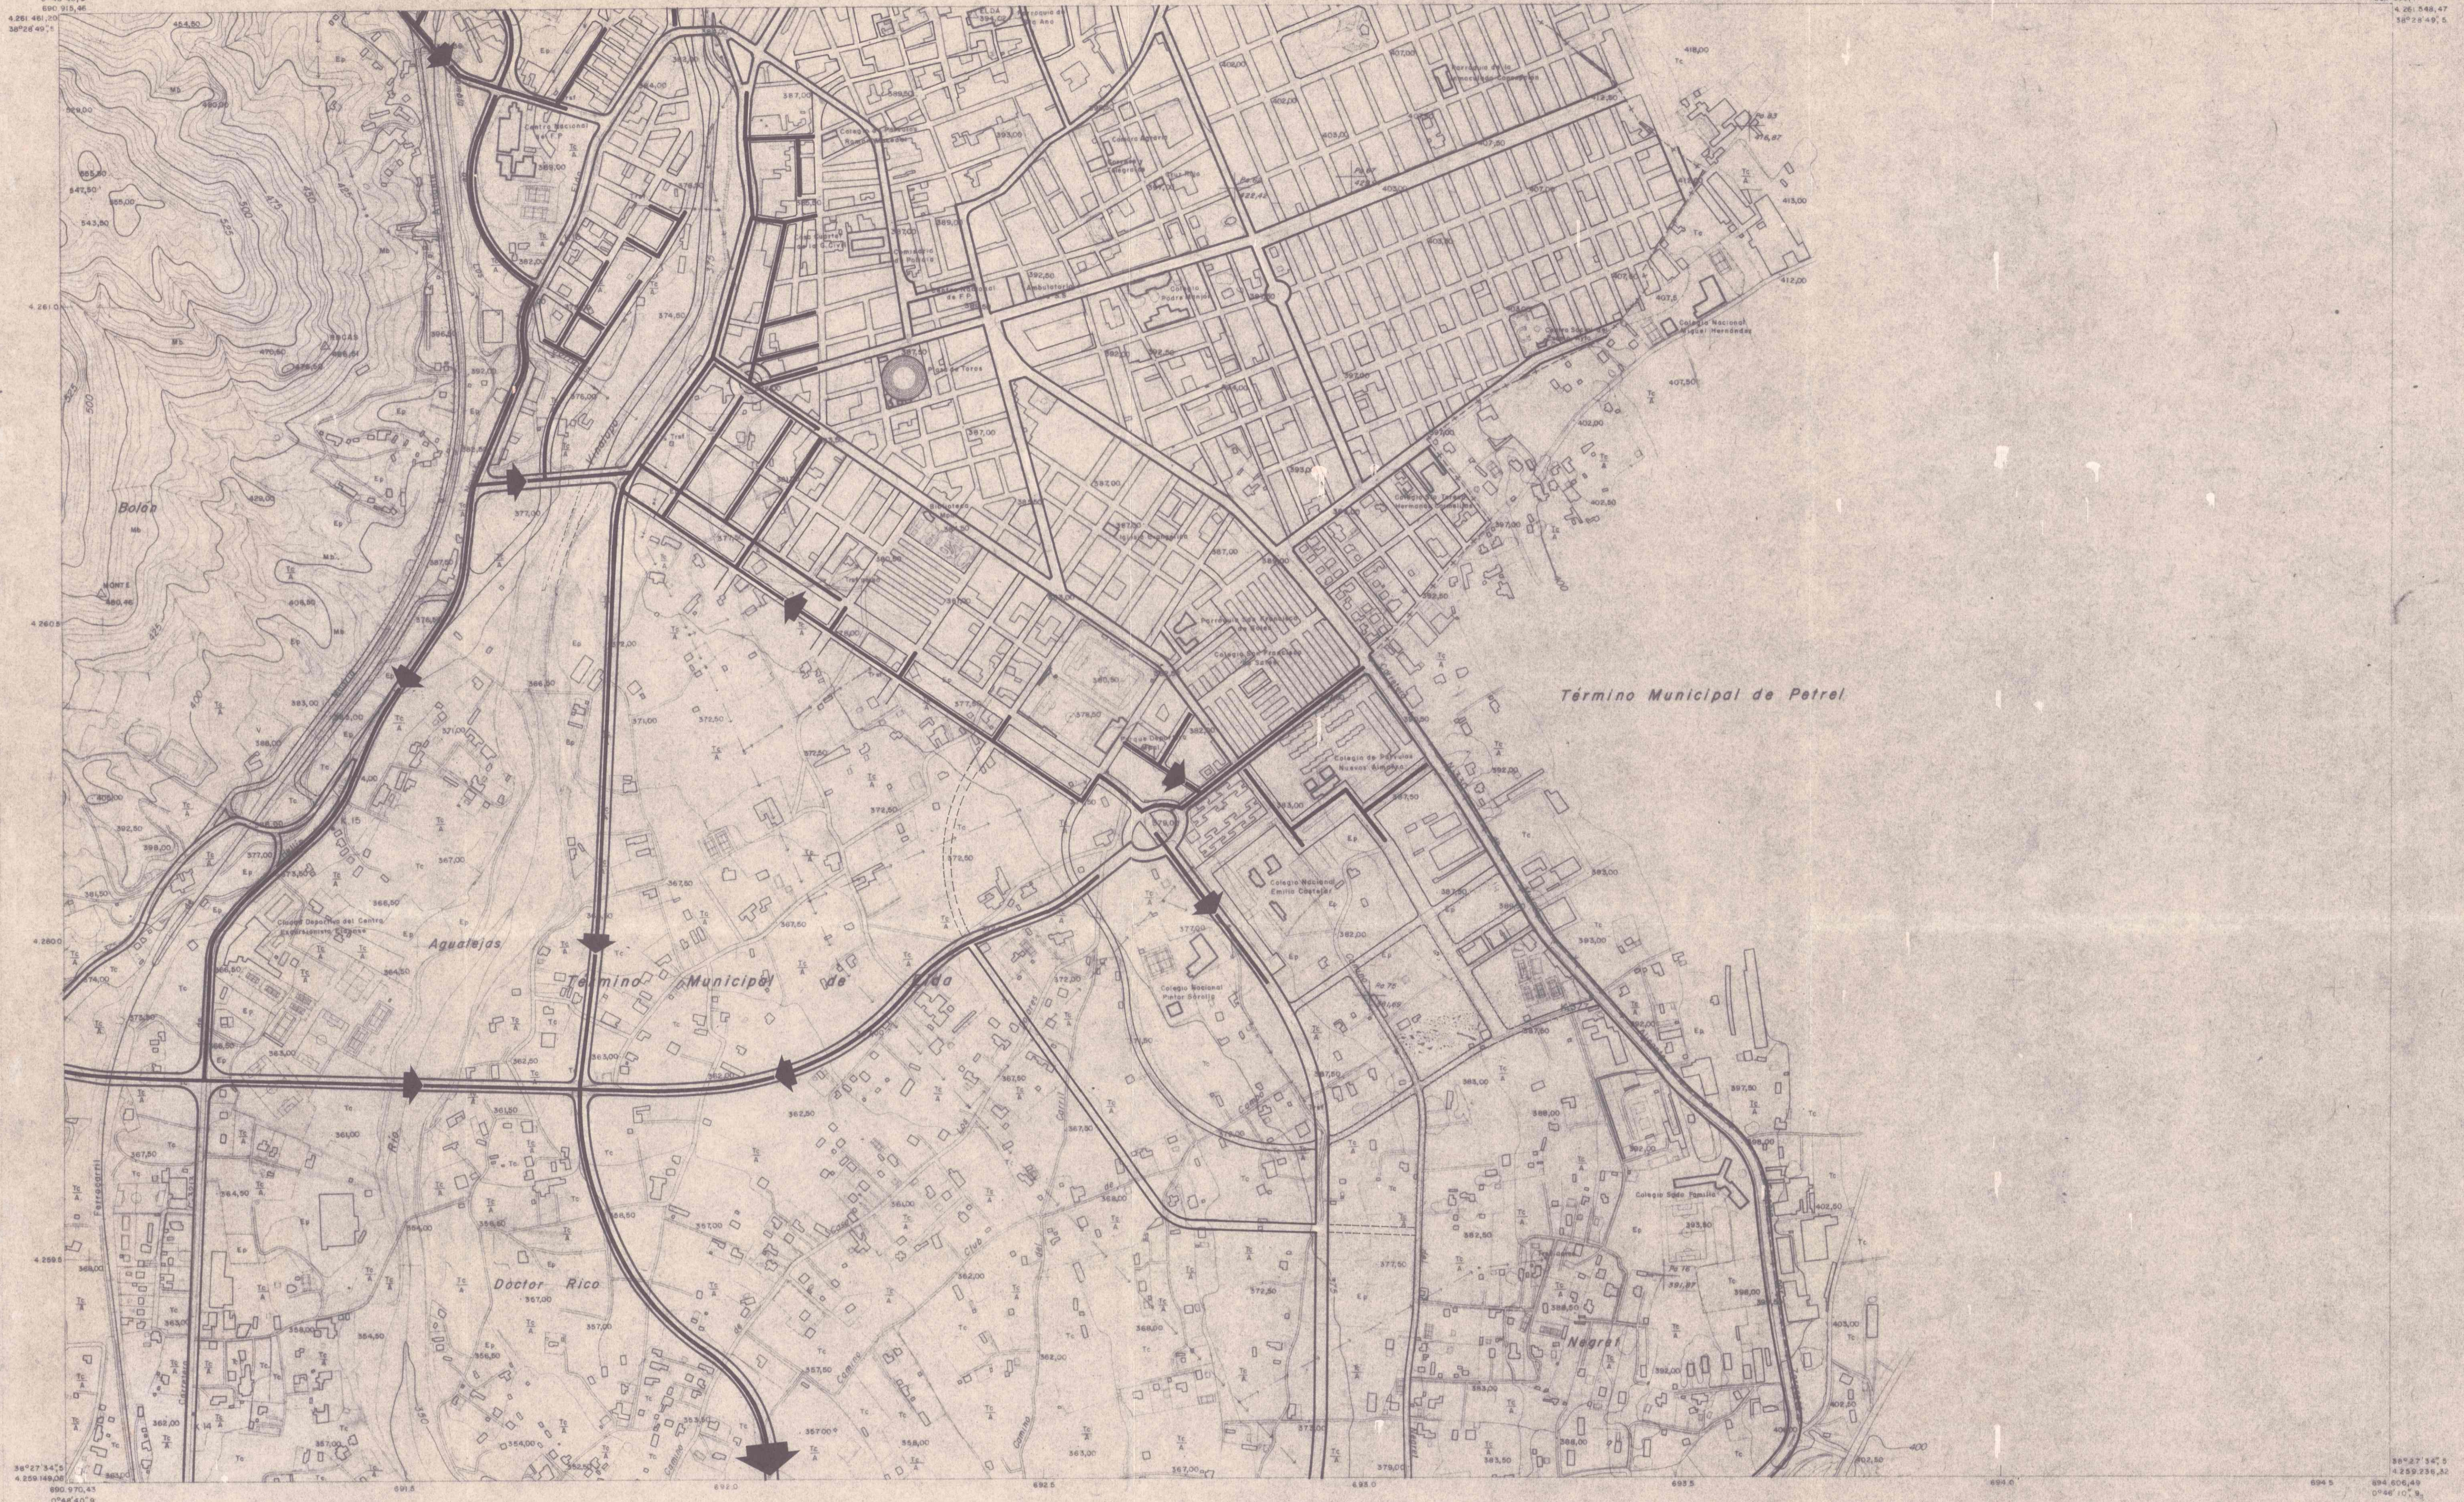

COLECTOR PRINCIPAL

EXCMO AYUNTAMIENTO DE
E L D A
P L A N
G E N E R A L D E
O R D E N A C I O N
U R B A N A

Concedo este documento APROBADO POR EL AYUNTAMIENTO
en el proceso de DEFINITI- PLENO, EN LA SESION DE FECHA
VAMENTE EL 11-7-85 ELDA, en 8 ENE. 1985
EL SECRETARIO EL SECRETARIO




SANEAMIENTO

SIGNOS CONVENCIONALES

Autopista-Autovía (línea)	Línea alta tensión (línea)	Alumbrado (símbolo)	Punto de agua (símbolo)	Conducción subterránea (línea)
Calle (línea)	Línea media tensión (línea)	Calle pública (línea)	Señal de VAP o NP (símbolo)	Puerta-Pozo (símbolo)
Calle de servicio (línea)	Cable de fibra óptica (línea)	Calle de servicio (línea)	Límite de término municipal (línea)	Estanque (símbolo)
Calle comercial y local (línea)	Línea telefónica (línea)	Vertice geodésico 1º orden (símbolo)	Límite de barrio (línea)	Arroyo-Vaguada (símbolo)
Red de alcantarillado (línea)	Torre de tendido eléctrico (símbolo)	Vertice geodésico 2º orden (símbolo)	Límite de parcela (línea)	Arroyo (símbolo)
Comunión (línea)	Punto de conexión (símbolo)	Vertice geodésico 3º orden (símbolo)	Solo rural (símbolo)	Huerto (símbolo)
Sendero (línea)	Muro de contención (símbolo)	Vertice topográfico (símbolo)	Parcela (símbolo)	Pozo superior (símbolo)
				Pozo inferior (símbolo)

USOS DEL SUELO

Mt. Monte alto
Mb. Monte bajo
Ep. Campo abierto
Ts. Terreno en cultivo
H. Huerto
V. Viño
A. Maso de arbolado

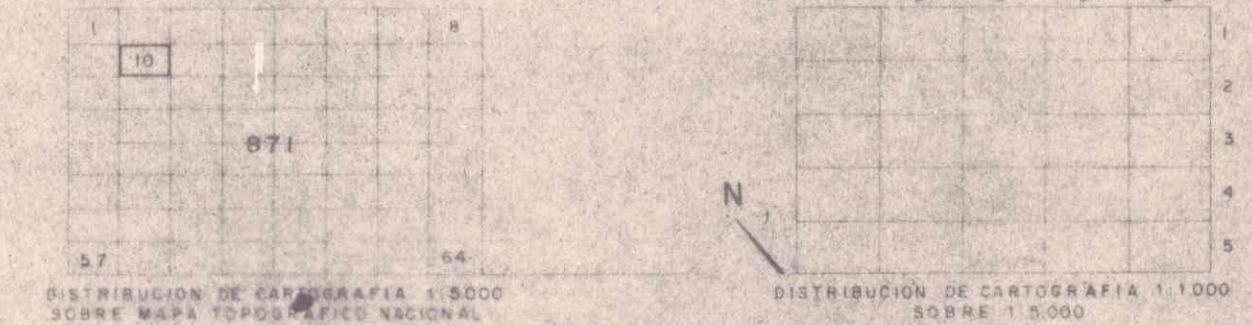

INFORMACION CARTOGRAFICA
Proyección U.T.M. - Huso 30. Elipsoido internacional. Datum Potsdam. Alturas referidas al nivel del mar en Alicante. Coordenadas rectangulares U.T.M. se han adoptado las dos últimas cifras de la cuadrícula. Coordenadas geográficas en los esquemas de la hoja. Restricción y copia realizada por INCAR, S.A.
VERTICES Eje X: 692.340,00 Y: 4261482,50 Z: 584,02
Sem Monte X: 690.970,06 Y: 4260.547,51 Z: 480,46 Puntos X: 691.338,73 Y: 4260.944,79 Z: 468,51
ESCALA 1:5000 EQUIDISTANCIA DE CURVAS 5 m

ELDA HOJA 871-10

HOJA	PLANO DE ORDENACION	PLANO
871	información previa	G
10	aprobación inicial	
	" provisional	
	" definitiva	
EQUIPO	ENRICH SOLER	LUIS BRAU
REDACTOR	JAVIER MONTORO	MANUEL HERCE
	JORDI GALLEN	JOSE L. ESPARZA
	MARCEL TARRAGO	AMADEO GUSART
		ESCALA 1:5000