

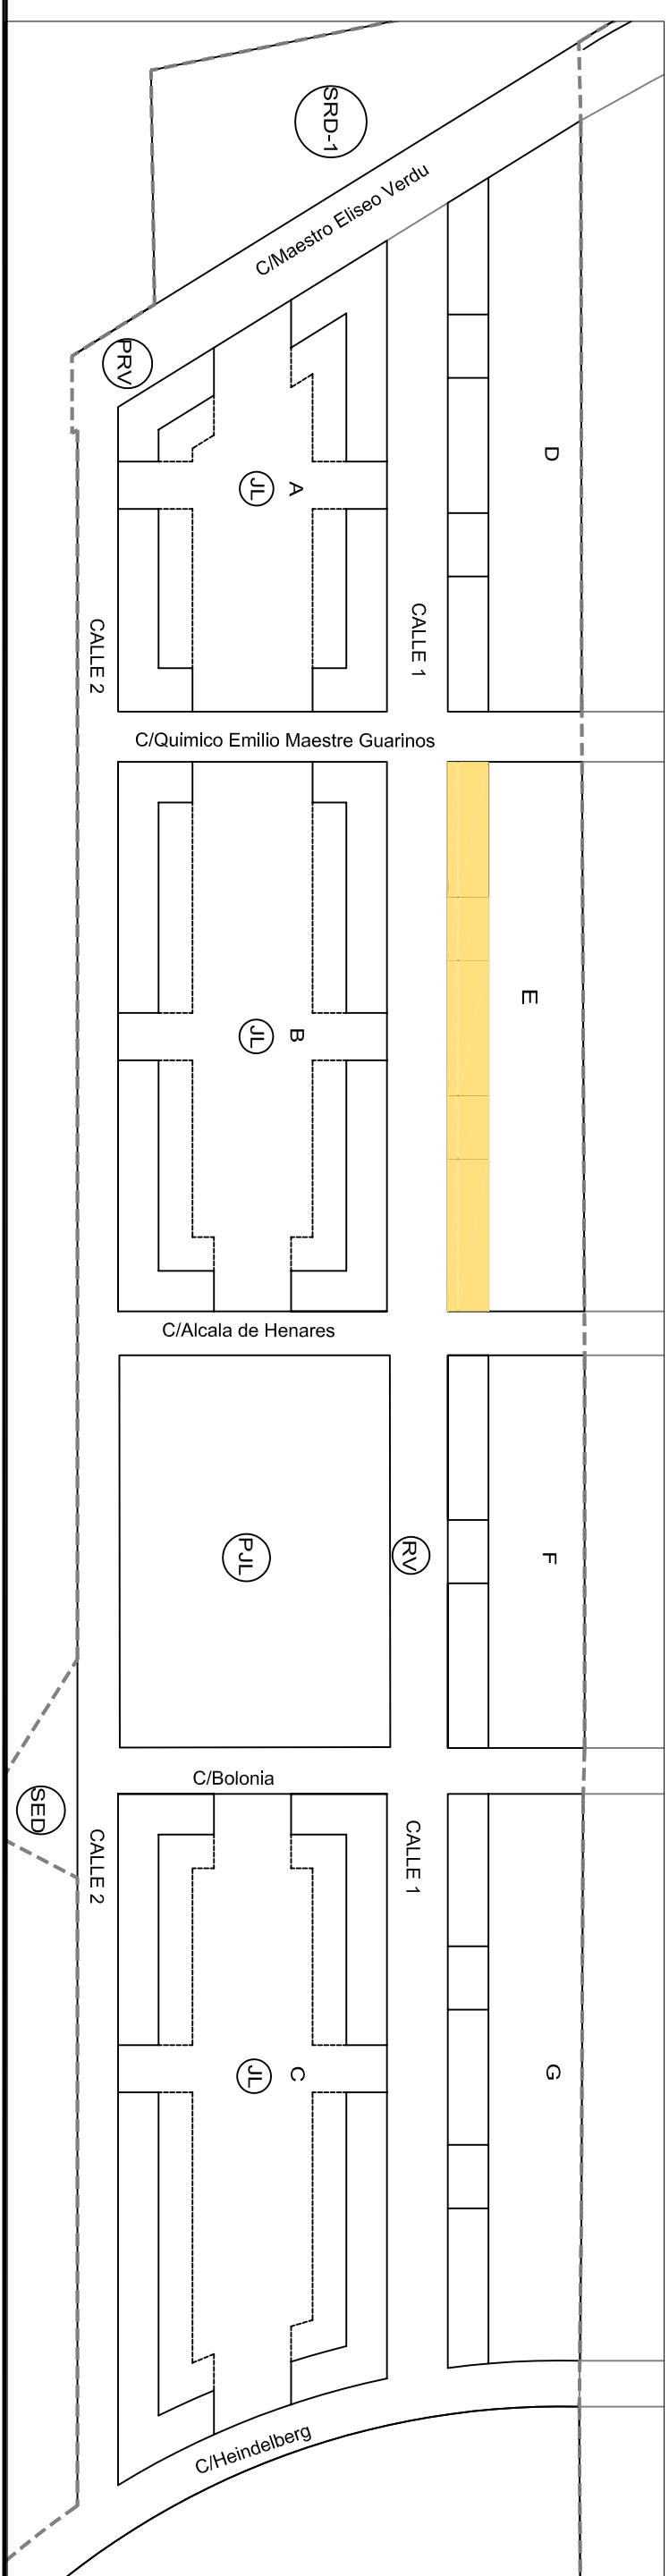


MANZANA E

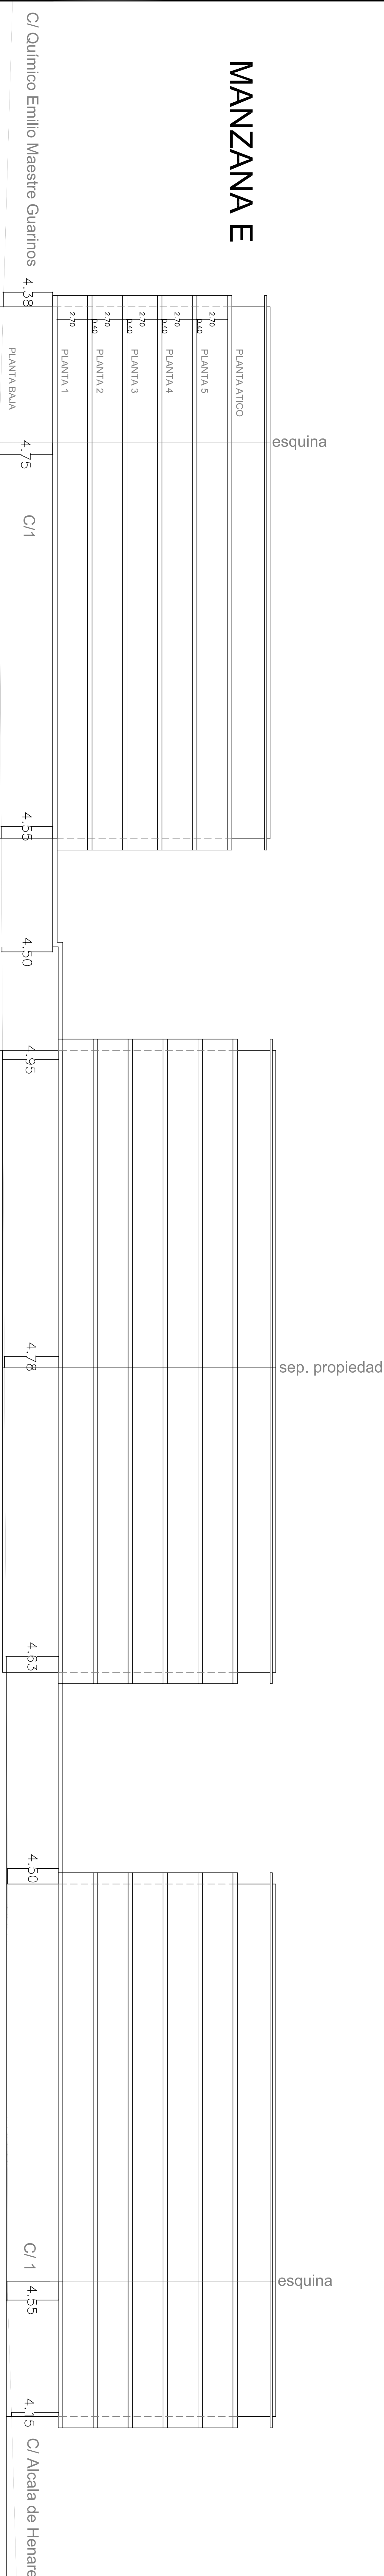

CUBIERTA PLANA NO UTILIZABLE COMO USO PRIVADO

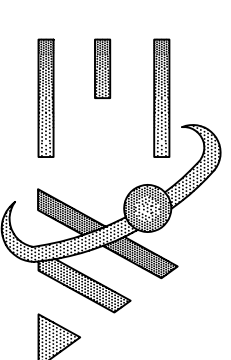

ESTUDIO DE DETALLE DEL PLAN PARCIAL DEL SECTOR 9 DEL SUELO URBANIZABLE DEL P.G.O.U. DE ELDA

SITUACION: PARTIDA DE LAS AGUALEJAS

PLANO DE: **ALZADOS MANZANERA E**

PROMOTOR: **ALIU SECTOR N°9 DEL S.U. DEL P.G.O.U.**

ARQUITECTOS: **ROBERTO GARCIA NAVARRO JOSE RODRIGUEZ LORENZO**

ESCALA: 1:200

LOCALIDAD: **ELDA**

Nº **6.E**