
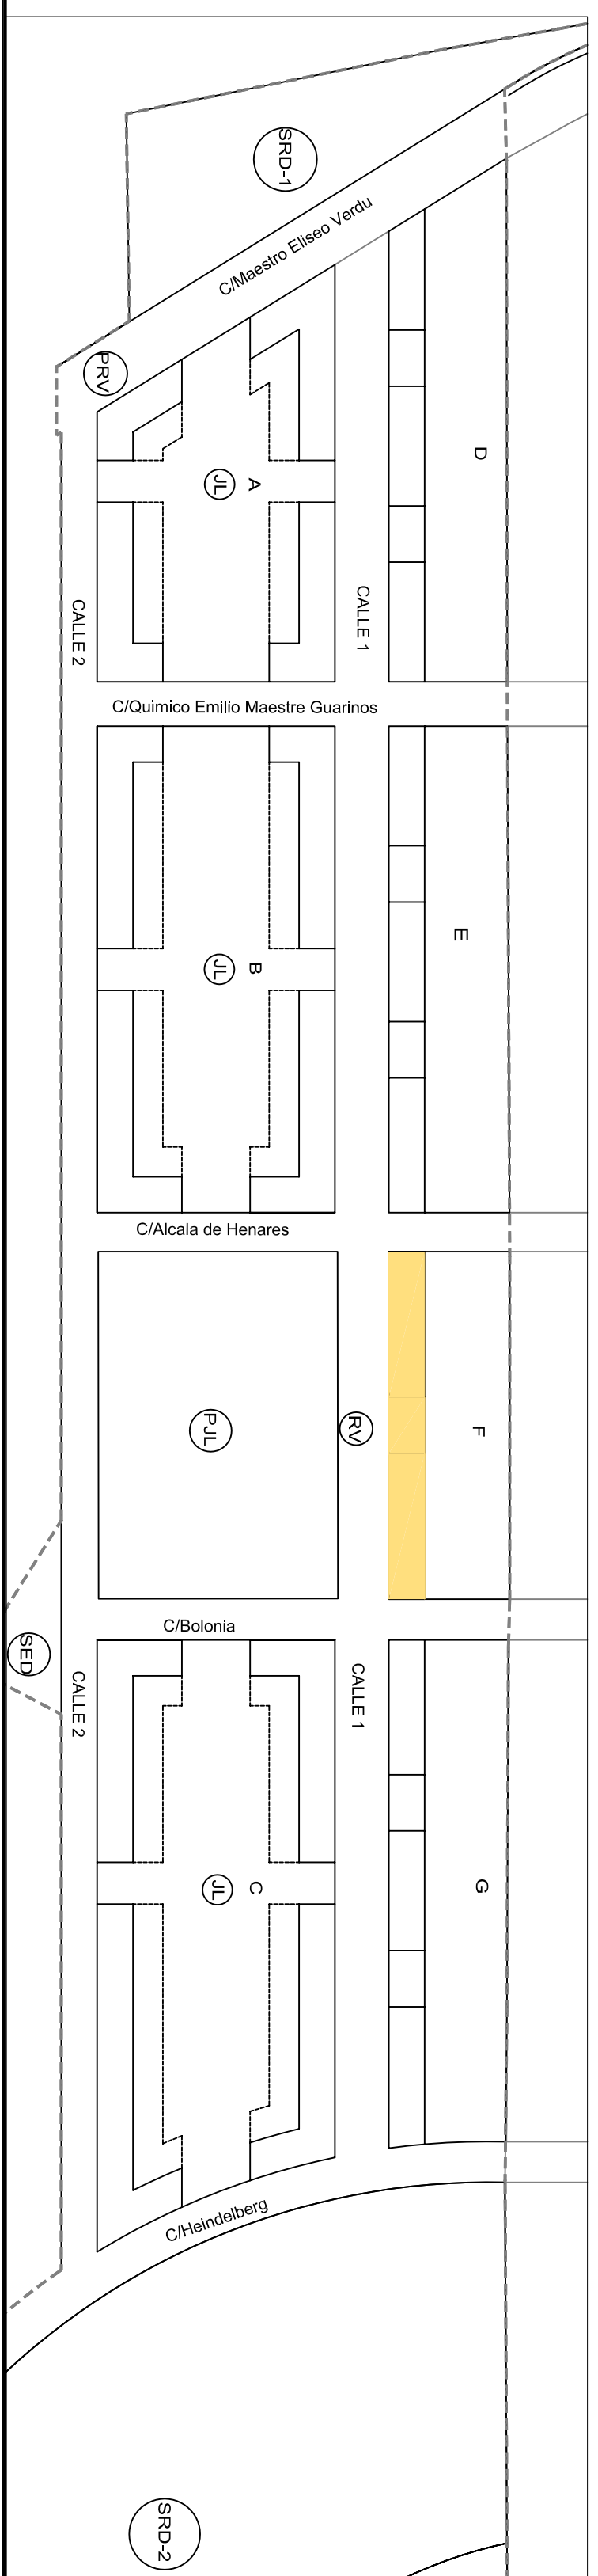
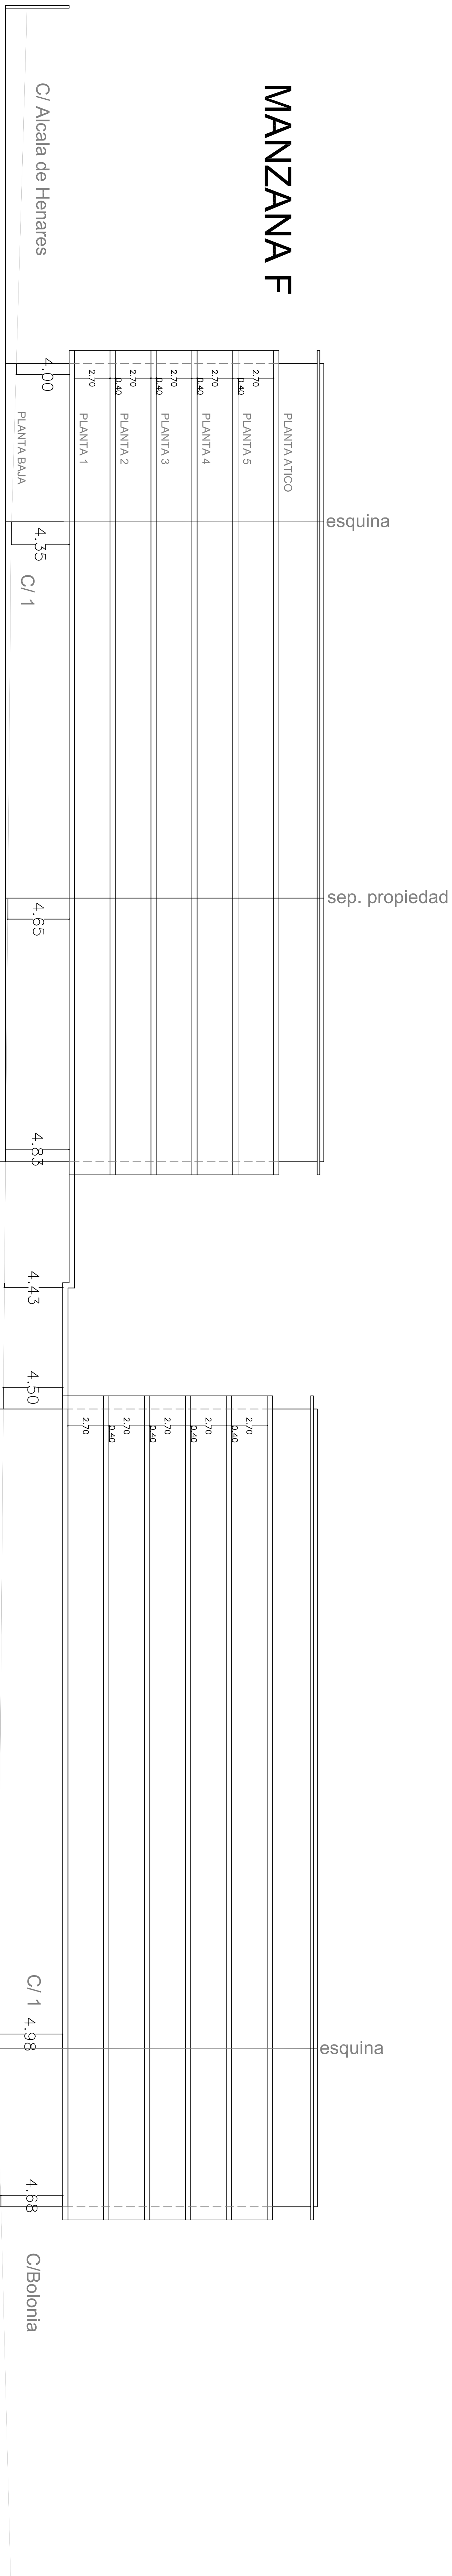


MANZANA F

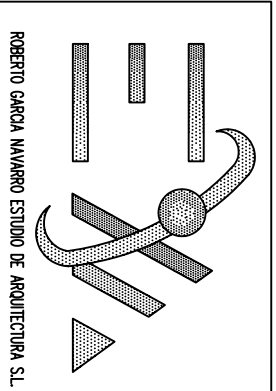

CUBIERTA PLANA NO UTILIZABLE COMO USO PRIVADO


ESTUDIO DE DETALLE DEL PLAN PARCIAL DEL SECTOR 9 DEL SUELO URBANIZABLE DEL P.G.O.U. DE ELDA
 SITUACION: PARTIDA DE LAS AGUALEJAS

PLANO DE: **ALZADOS MANZANA F**
 PROMOTOR: **ALZADOS MANZANA F**
 A.I.U. SECTOR N°9 DEL S.U. DEL P.G.O.U.
 ARQUITECTOS: **ROBERTO GARCIA NAVARRO JOSE RODRIGUEZ LORENZO**
 ESCALA: 1:200
 LOCALIDAD: **ELDA**
Nº 6.F