


ACTUALES: MODIFICACIÓN UNIDADES ACTUACIÓN AVDA. DE RONDA (expte.:1/91-URBANISMO)	MODIFICACIONES ACTUALIZADAS: s/n U. 9, s/n Avda. de Chapi, calle Aragón y otras. nº 6, nº 13, nº 15, nº 20, nº 22, nº 43, nº 62
--	---

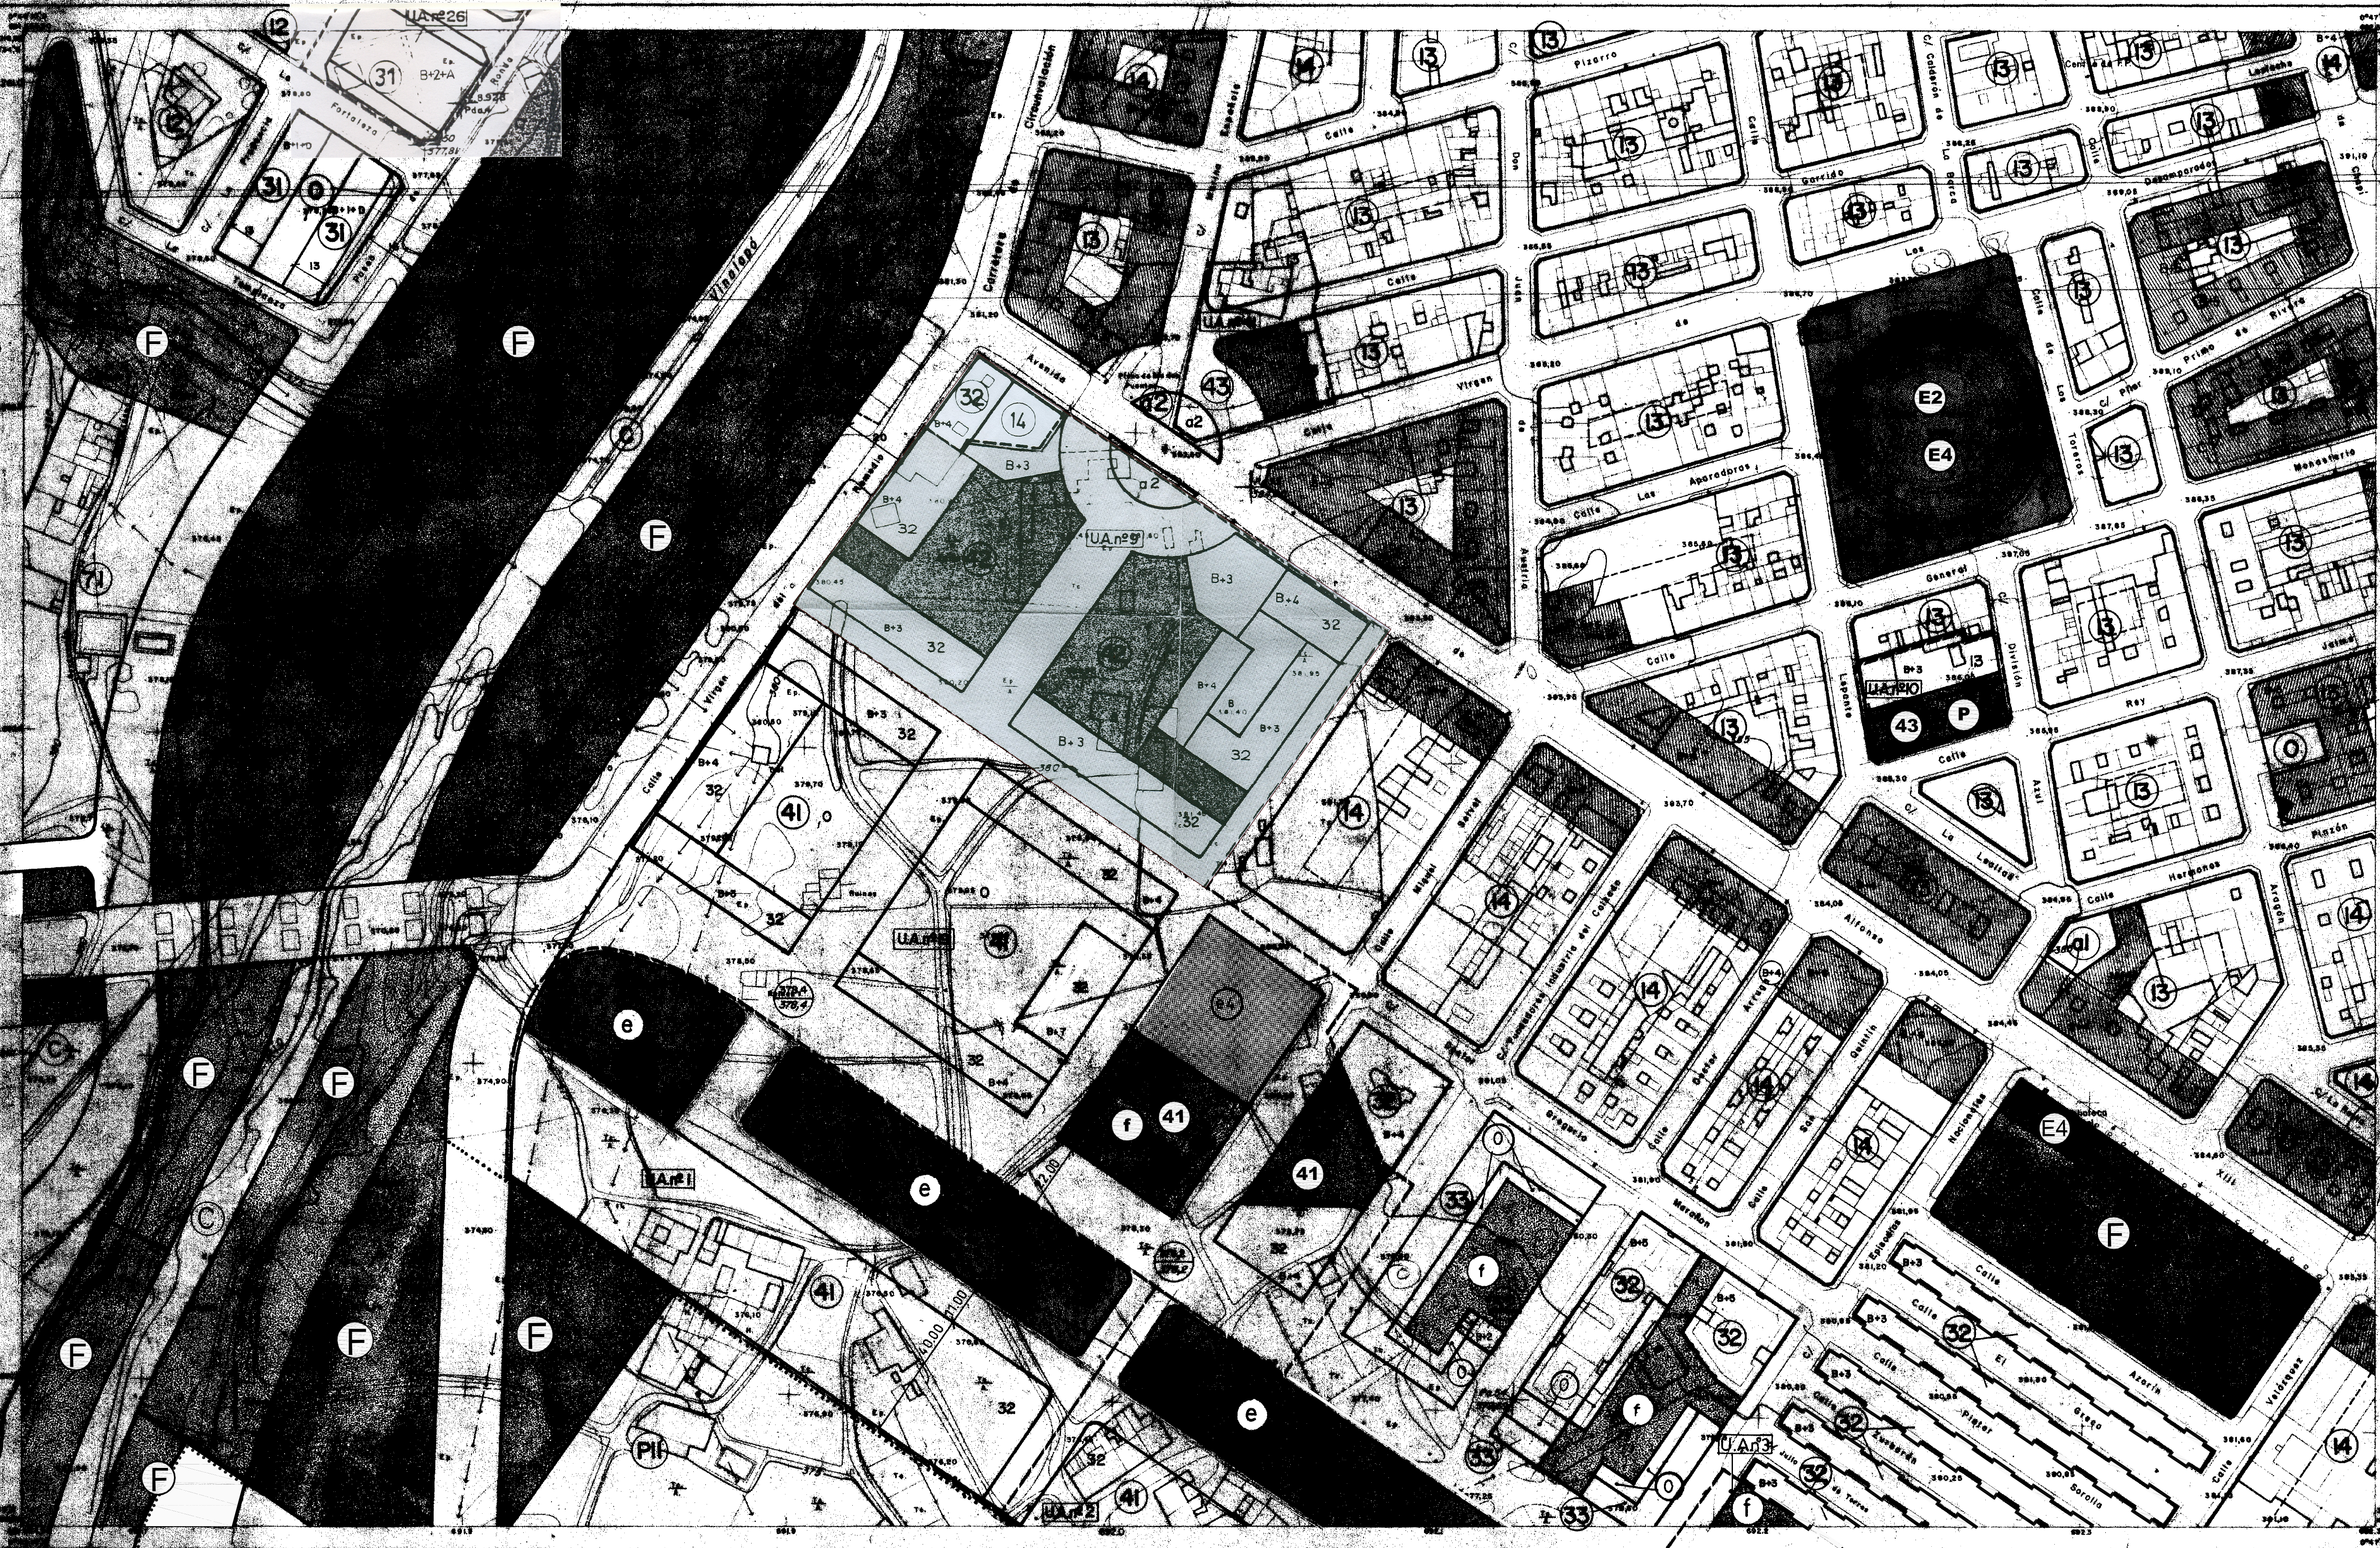

SUELO URBANO		
I De planeación de vial	11 Casco antiguo	
" " "	12 Edificación entre medianera intensidad I	
" " "	13 " " II	
" " "	14 " " III	
II De edificación aislada	21 Uniforme	2
" " "	22 Pluriformar intensidad I	2
" " "	23 " " II	
III De volumétrico espacial	31 Uniformar	
" " "	32 Pluriformar	
" " "	33 Sujeto anterior ordenacion aprobado	
IV De unidades de habitación	A1 Intendencia.	
" " "	40 " " I	
" " "	41 " " II	
" " "	42 " " III	
" " "	43 En PP aprobado	
V De conservación de la edificación		
VI De dotaciones privadas		
D De industria	71 De ordenación por alineación de vial	
E De Pisos Parasoles protegidos que las bajan	72 Edificación aislado	
F De áreas de Plan Especial	91 Remodelación	
" " "	92 De reestructuración	
G Suelo libre privado		

SUELO UBANIZABLE PROGRAMADO

P1 Desarrollo residencial intensidad I	1
P2 " " II	2
P3 " " III	3
P4 " " IV	4
P5 Desarrollo industrial de sequena industria	
P6Z De + en polígono	

SUELO UBANIZABLE NO PROGRAMADO

- NP1 desarrollo urbano opcional
- NP2 Desarrollo industrial opcional

SUELO NO UBANIZABLE

- NA Suelo protegido de intereses paisajístico
- NAR Suelo de valor agrícola o uso intensivo
- NU3 " " - estrano

SISTEMAS

A Vías	A1 Vialidad pedestal
B Ferrocarriles	B2 Vialidad rodada y
C De obras de protección y seguridad	
D de servicios técnicos	
E de equipamientos y dotaciones	E1 Educativo
" " "	E2 Deportivo
" " "	E3 Administrativo
" " "	E4 Socio-cultural céntrico

F De parques y jardines, urbanos

OBS: Los sistemas generales se indican en letra mayúscula, mientras que los sistemas complementarios se indican en letra minúscula

PLAN ESPECIAL DE CASCO ANTIGUO

LÍMITE DE SUELO URBANO

```

    |----- Límite -----|
    |                         |
    | 12                     10   SUELO URBANO
    |                         |
    |----- LÍMITE ----->
    |                         |
    |                        1  SUELO RURAL AGROPECUARIO
    
```

42,00
RASANTE

37,50
TERRENO

LINEALCIONES

RASANTES

ACTUALIZADA MODIFICACIÓN UNIDADES ACTUACIÓN AVDA. DE RONDA (expte.: 1/91-URBANISMO)	MODIFICACIONES DE P.G.O.U. ACTUALIZADAS: s/n U.A. 9, sin manzana Avda. Chapí, calle Aragón y s/n nº6, nº 13, nº15, nº 20, nº 22, nº 43, nº 62
--	---

B 2
10


E	L	D	A
<i>P</i>	<i>L</i>	<i>A</i>	<i>N</i>
<i>G E N E R A L D E</i>			
<i>O R D E N A C I O N</i>			
<i>U</i>	<i>R</i>	<i>B</i>	<i>A N A</i>

CONTIENE LAS MODIFICACIONES PUNTUALES APROBADAS HASTA OCTUBRE DE 2011						
MODIFICACION PUNTUAL AL P.G.O. DE ELDA						
Número	Expediente	Aprobación Proveedor	Aprobación Conseiller	D.O.G.V.	Publicación B.O.P.	B.O.E.
s/n A. Chapl	28/86	27/11/87	03/07/89	14/07/89		
s/n A. Chapl	30/86	27/11/87	26/07/86	28/09/86	28/09/86	
6	23/89	15/09/90	11/11/91	21/11/91		
13	07/92	04/03/94	09/05/94	14/06/94		
15	15/92	25/03/93	09/05/94	14/06/94		
20	17/95	16/10/95	23/01/97	21/04/97	03/03/97	
22	30/95	16/10/95	24/02/96	12/05/96	28/03/98	
43	27/99	06/03/00	25/10/00	30/11/00		
62	01/07	30/04/07defini			12/06/07	

**SOLUCIONARIO:
SISTEMAS Y ZONAS
ALINEACIONES
Y RASANTES**

NOJA	PLANO DE ORDENACION		PLANO
87/10	informacion previa		
B-2	aprobacion inicial		D
	"	provisional	
	"	definitiva	
EQUIPO			ESCALA
REDACOR	ENRIC SOLER	LUIS BRAU	1:1000
	JAVIER MONTORO	MANUEL HERCE	
	JORDI GALLEN	JOSE L ESPARZA	
	MARÇAL TARRAGO	AMADEO GUSART	

SÍMBOLOS CONVENCIONALES		USOS DEL SUELO							
Arroyos, canales	(línea azul trazo largo)	Alameda	(círculo)	Punto de apoyo	(triángulo)	Condado administrativo y rural	Mo	Morote alto	
Cercos, muros	(línea azul trazo largo)	Edificio - Edificio público (suelo)	(rectángulo)	Edificio en construcción (suelo)	(rectángulo con diagonal)	Extracción	(suelo)	Mo	Morote bajo
Cercos, muros y vallas	(línea azul trazo largo)	Veredas geográficas (línea)	(línea)	Límite de cultivo	(línea)	Arroz - Yagües	(suelo)	Ep	Erales puros
Red hidrográfica	(línea azul trazo largo)	Torre de media eléctrica	(círculo)	Límite de parcela	(línea)	Arbores	(suelo)	Ep	Erales de cultivo
Casales	(círculo)	Granja - Finca - Bodega	(rectángulo)	Veredas geográficas (línea)	(línea)	Papa cultivar	(suelo)	V	V
Murallas	(línea azul trazo largo)	Muro de contención - Tapa (suelo)	(línea)	Veredas topográficas	(línea)	Papa intemper	(suelo)	A	Mosa de árboles

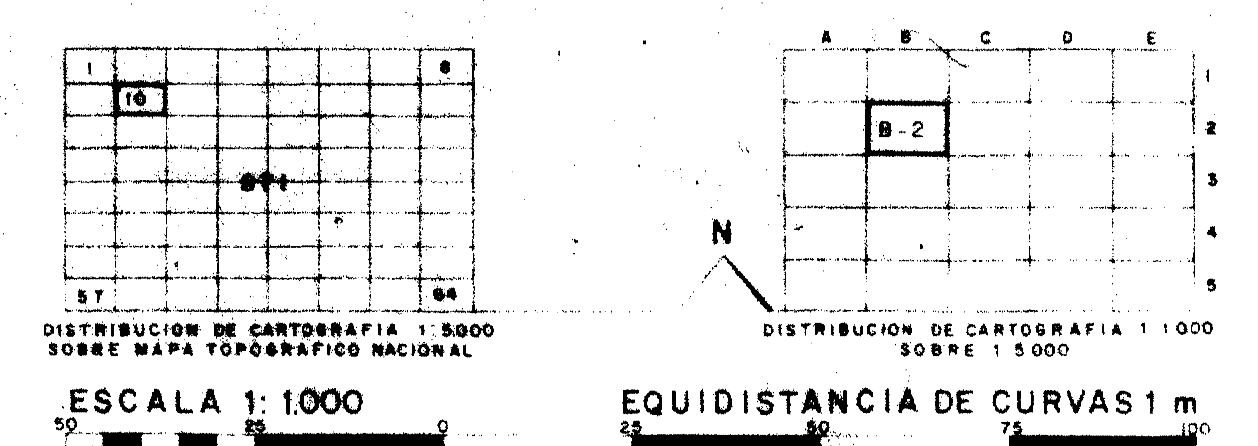

INFORMACION CARTOGRAFICA

Proyección UTM - Mera 30. Elipsoidal internacional. Datum Páramo. Altitudes referidas al nivel del mar en Alicante. Coordenadas rectangulares UTM se dan respecto a los distintos ejes de la cuadrícula. Coordenadas geográficas se las expresan de la siguiente manera: Rectitudines y Abusos indicados por "OCEN" y "A".

ELDA HOJA 871
10 B-2