871/10
C-1

N.G.O.U. ELDA
ES 1:1000
SUELO URBANO
SISTEMAS Y ZONAS
ALINEAC. Y RASANTES
SERIE-D

MODIFICACIONES P.G.O.U.
ACTUALIZADAS:
nº 8, nº 9, nº 11, nº 33, nº 54, nº 59

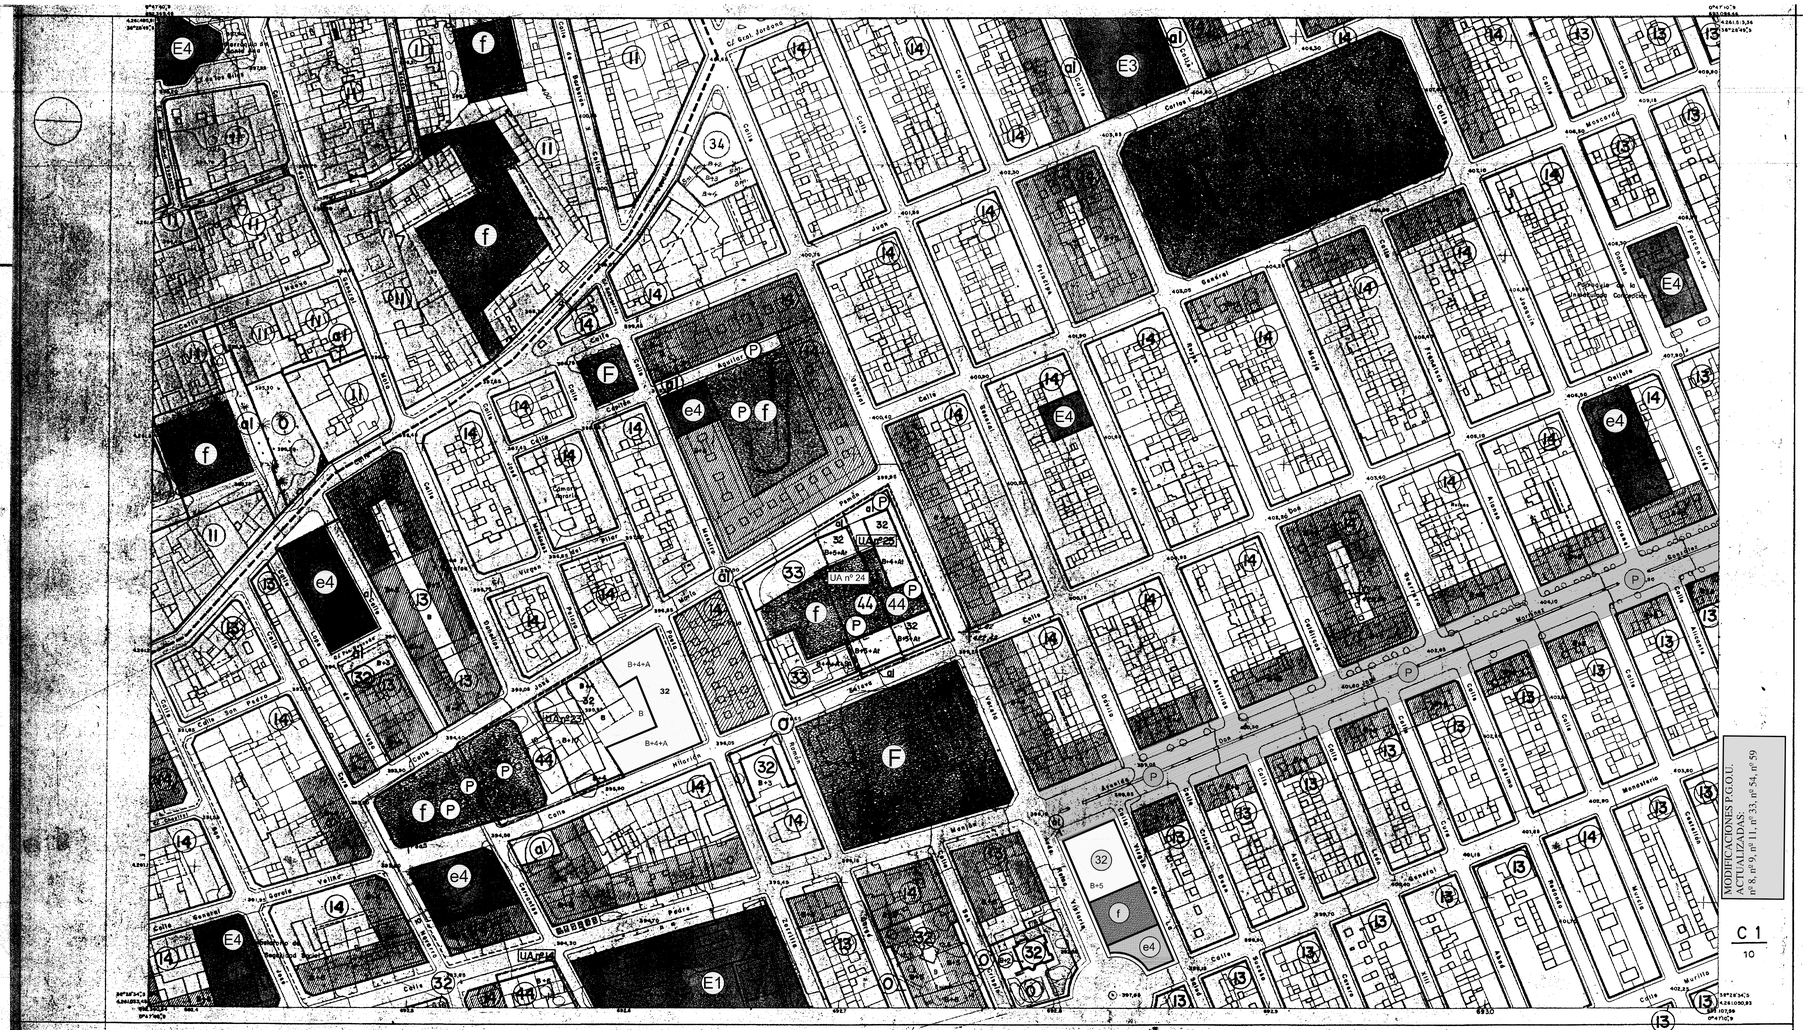


MODIFICACIONES P.G.O.U.
ACTUALIZADAS:
nº 8, nº 9, nº 11, nº 33, nº 54, nº 59

C 1
10

SUELO URBANO

1 De alineacion de vial
- 11 Casco antiguo
- 12 Edificacion entre medianeras intensidad 1
- 13 " " " " 2
- 14 " " " " 3

2 De edificacion aislada
- 21 Unifamiliar
- 221 Plurifamiliar intensidad 1
- 222 " " 2

3 De volumetria especifica
- 31 Unifamiliar
- 32 Plurifamiliar
- 33 Sujeta a anterior ordenacion aprobada

4 De unidades de actuacion
- 41 intensidad 1
- 42 " 2
- 43 " 3
- 44 " 4
- 45 En PP, aprobado

5 De conservacion de la edificacion
6 De dotaciones privadas
7 De industria
- 71 De ordenacion por alineacion de vial
- 72 En edificacion aislada

8 De Planes Parciales aprobados que se respetan y asumen
9 De areas de Plan Especial
- 91 De remodelacion
- 92 De reestructuracion

0 Suelo libre privado

SUELO URBANIZABLE PROGRAMADO

- P11 Desarrollo residencial intensidad 1
- P12 " " " 2
- P13 " " " 3
- P14 " " " 4
- P21 Desarrollo industrial de pequeño industrial
- P22 De " " en polígono

SUELO URBANIZABLE NO PROGRAMADO

- NP1 Desarrollo urbano opcional
- NP2 Desarrollo industrial opcional

SUELO NO URBANIZABLE

- NU1 Suelo protegido de interes paisajistico
- NU2 Suelo de valor agricola de uso intensivo
- NU3 " " " " " extensivo

SISTEMAS

- A Viario
  - A1 Vialidad peatonal
  - A2 Vialidad rodada
- B Ferroviario
- C Zonas de protección y servidumbre
- D Servicios tecnicos
- E Equipamientos y dotaciones
  - E1 Educativo
  - E2 Deportivo
  - E3 Administrativo
  - E4 Socio-cultural asistencial
- F Parques y jardines urbanos

nota: Los sistemas generales se indican en letra mayuscula, mientras que los sistemas complementarios se indican en letra minuscula.

PLAN ESPECIAL DE CASCO ANTIGUO
LIMITE DE SUELO URBANO

ALINEACIONES

42,00
37,50
RASANTE
TERRENO

RASANTES

# ELDA

## PLAN GENERAL DE ORDENACION URBANA

CONTIENE LAS MODIFICACIONES PUNTUALES APROBADAS HASTA OCTUBRE DE 2011

MODIFICACIÓN PUNTUAL AL P.GO.U. DE ELDA

| Número | Expediente | Aprobación Provis.Pleno | Aprobación Conseller | Publicación D.O.G.V. | Publicación B.O.P. | Publicación B.O.E. |
|---|---|---|---|---|---|---|
| 8 | 08/90 | 26/10/90 | 22/02/91 | 18/04/91 | | |
| 9 | 16/90 | 26/10/90 | 27/02/91 | 06/05/91 | | 06/06/91 |
| 11 | 04/92 | 30/07/92 | 13/11/92 | 25/01/93 | 06/02/93 | |
| 33 | 08/97 | | 29/06/98 | | 26/02/99 | |
| 54 | 16/04 | 30/07/04 | 19/11/04 | 09/11/05 | | |
| 59 | 03/06 | 29/05/06 | 26/11/07 | 05/03/08 | | |

**SUELO URBANO: SISTEMAS Y ZONAS ALINEACIONES Y RASANTES**

SIGNOS CONVENCIONALES

USOS DEL SUELO

| | |
|---|---|
| Bo | Monte bajo |
| Mb | Monte bajo |
| Eg | Erial pastos |
| Tc | Terreno de cultivo |
| M | Huerta |
| V | Viña |
| A | Masa de árboles |

DISTRIBUCION DE CARTOGRAFIA 1:2.000 SOBRE MAPA TOPOGRAFICO NACIONAL

DISTRIBUCION DE CARTOGRAFIA 1:1.000 SOBRE 1:5.000

INFORMACION CARTOGRAFICA

Proyección U.T.M. - Huso 30. Elipsoide Internacional - Datum Postdam. Altitudes referidas al nivel del mar en Alicante. Coordenadas rectangulares U.T.M. en las cuadrícula los dos últimos dígitos de la cuadrícula. Coordenadas geográficas en las esquinas de la hoja. Realizado y dibujo realizado por INCAR, S.A.

ESCALA 1: 1.000

EQUIDISTANCIA DE CURVAS 1 m

ELDA

HOJA 871/10 C-1

| HOJA | PLANO DE ORDENACION | PLANO |
|---|---|---|
| 871/10 C-1 | informacion previa | D |
| | aprobacion inicial | |
| | " provisional | |
| | " definitiva 11-VII-1985 | |

EQUIPO REDACTOR: ENRIC SOLER, JAVIER MONTORO, JORDI GALLEN, MARÇAL TARRAGO, LUIS BRAU, MANUEL HERCE, JOSE L. ESPARZA, AMADEO GUSART

ESCALA 1:1.000