


871/2
C-5
SERIE-D

MODIFICACIONES P.G.O.U.
ACTUALIZADAS:
Nº 5, Nº 58

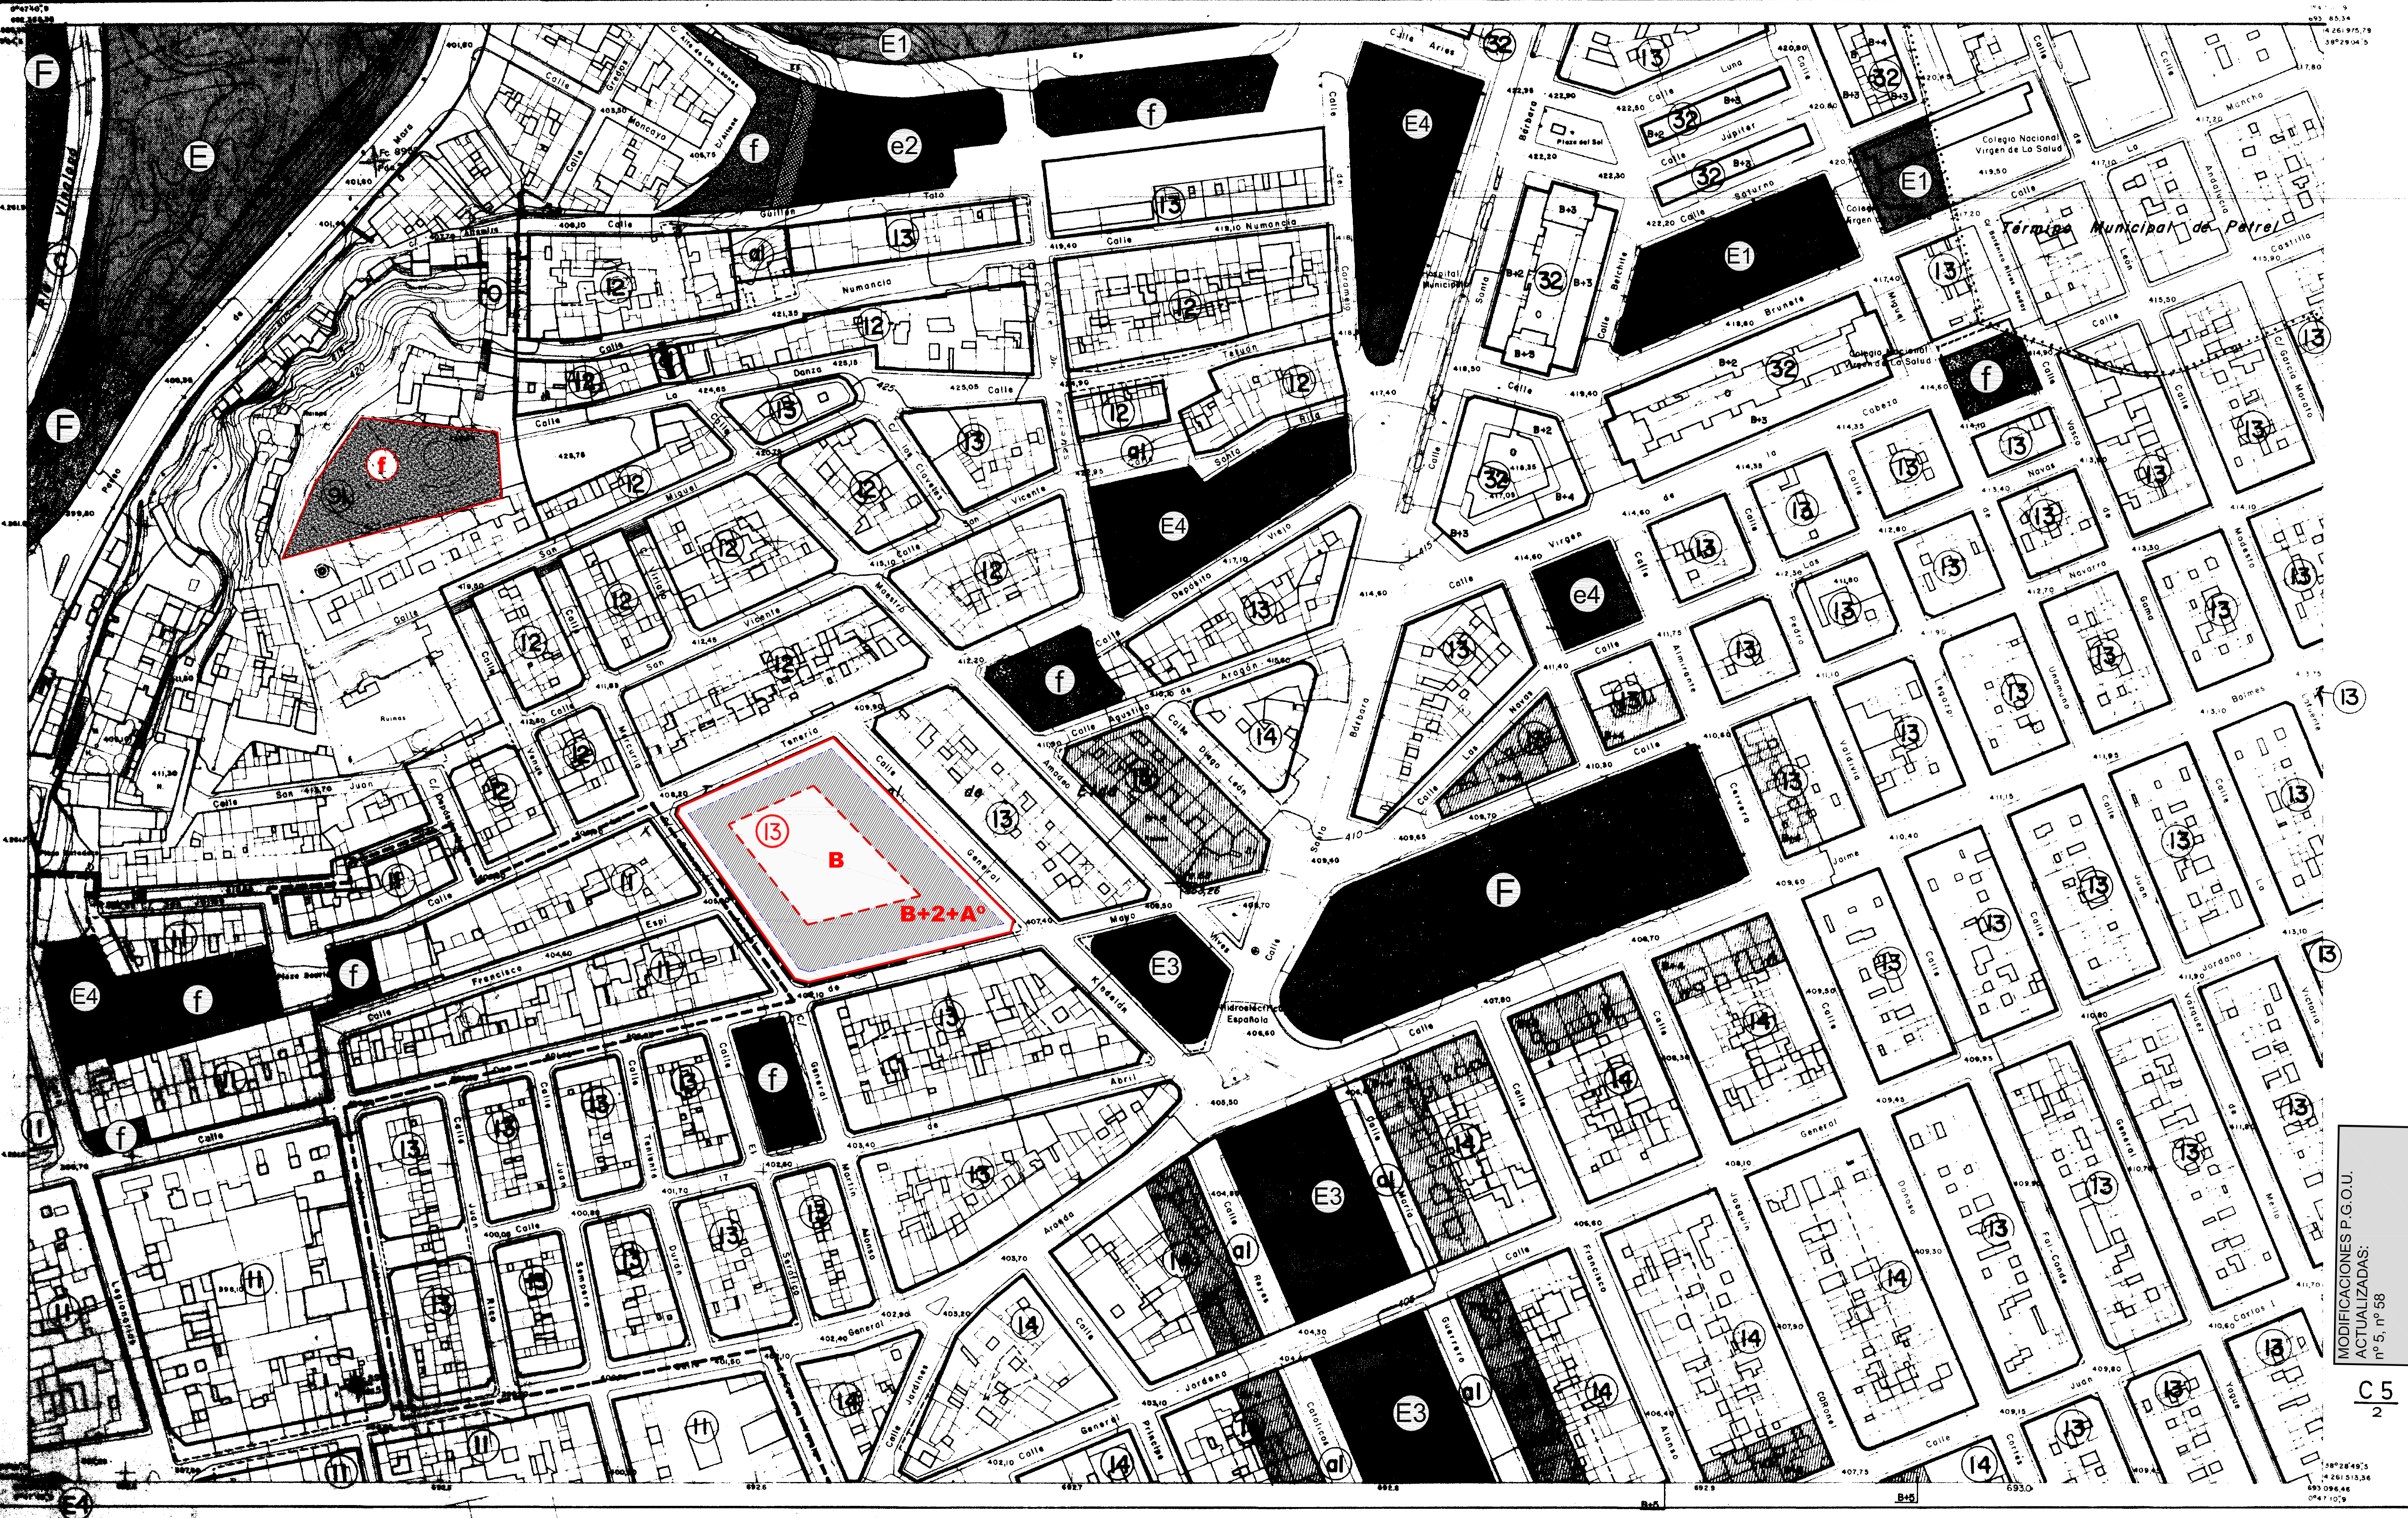

- SUELO URBANO**
- 1. De conservación de vías
 - 2. De edificación existente
 - 3. De volumetría específica
 - 4. De unidades de actuación
 - 5. De conservación de la edificación
 - 6. De dotaciones privadas
 - 7. De industria
 - 8. De zonas parciales especiales
 - 9. De áreas de Plan Especial
 - 0. Suelo libre privado
- SUELO URBANIZABLE PROGRAMADO**
- PU1 Desarrollo residencial intensivo I
 - PU2 - - - - - II
 - PU3 - - - - - III
 - PU4 - - - - - IV
 - PI0 Desarrollo industrial de régimen ordinario
 - PI1 - - - - - en polígono
- SUELO URBANIZABLE NO PROGRAMADO**
- NU1 Desarrollo urbano ocasional
 - NU2 Desarrollo industrial ocasional
- SUELO NO URBANIZABLE**
- NU3 Suelo protegido de interés patrimonial
 - NU4 Suelo de valor agrícola de uso intensivo
 - NU5 - - - - - estacional
- SISTEMAS**
- A Vías
 - B Ferrocarril
 - C De orden de protección y servidumbre
 - D De memoria histórica
 - E De equipamiento y dotaciones
 - F De parques y jardines urbanos
- PLAN ESPECIAL DE CASCO ANTIGUO**
LÍMITE DE SUELO URBANO

ELDA

PLANO GENERAL DE ORDENACION URBANA

CONTIENE LAS MODIFICACIONES PUNTUALES APROBADAS HASTA OCTUBRE DE 2011

Número	Expediente	Aprobación Provis. Pleno	Aprobación Conseller	D.O.G.V.	Publicación B.O.P.	B.O.E.
5	32/89	15/06/90	11/11/91	15/11/91		
58	02/06	31/10/06	21/11/07	08/02/08		


**SUELO URBANO:
SISTEMAS Y ZONAS
ALINEACIONES
Y RASANTES**

CONVENCIONES CONVENCIONALES

---	Línea de límite urbano	---	Línea de límite de actuación	---	Línea de límite de parcelación
---	Línea de límite de edificación	---	Línea de límite de parcelación	---	Línea de límite de parcelación
---	Línea de límite de parcelación	---	Línea de límite de parcelación	---	Línea de límite de parcelación

USOS DEL SUELO

---	Parcela edificable	---	Parcela edificable
---	Parcela edificable	---	Parcela edificable
---	Parcela edificable	---	Parcela edificable

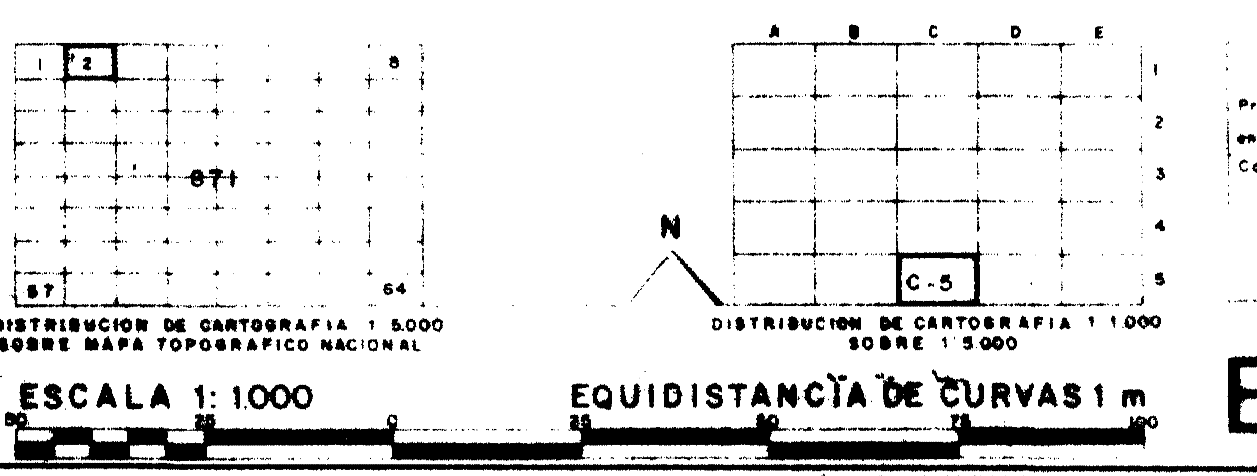

ELDA HOJA 871 C-5

HOJA PLANO DE ORDENACION PLANO

871/2 información previa

C-5 aprobación inicial

" " provisional

" " definitivo 11-VI-1985

EQUIPO REDACTOR

ENRIC SOLER
JAVIER MONTORO
JORDI GALLEN
MARCEL TARRAGO

LUIS BRAU
MANUEL HERCE
JOSE L. ESPARZA
AMADEO GUSART

ESCALA 1:1000