



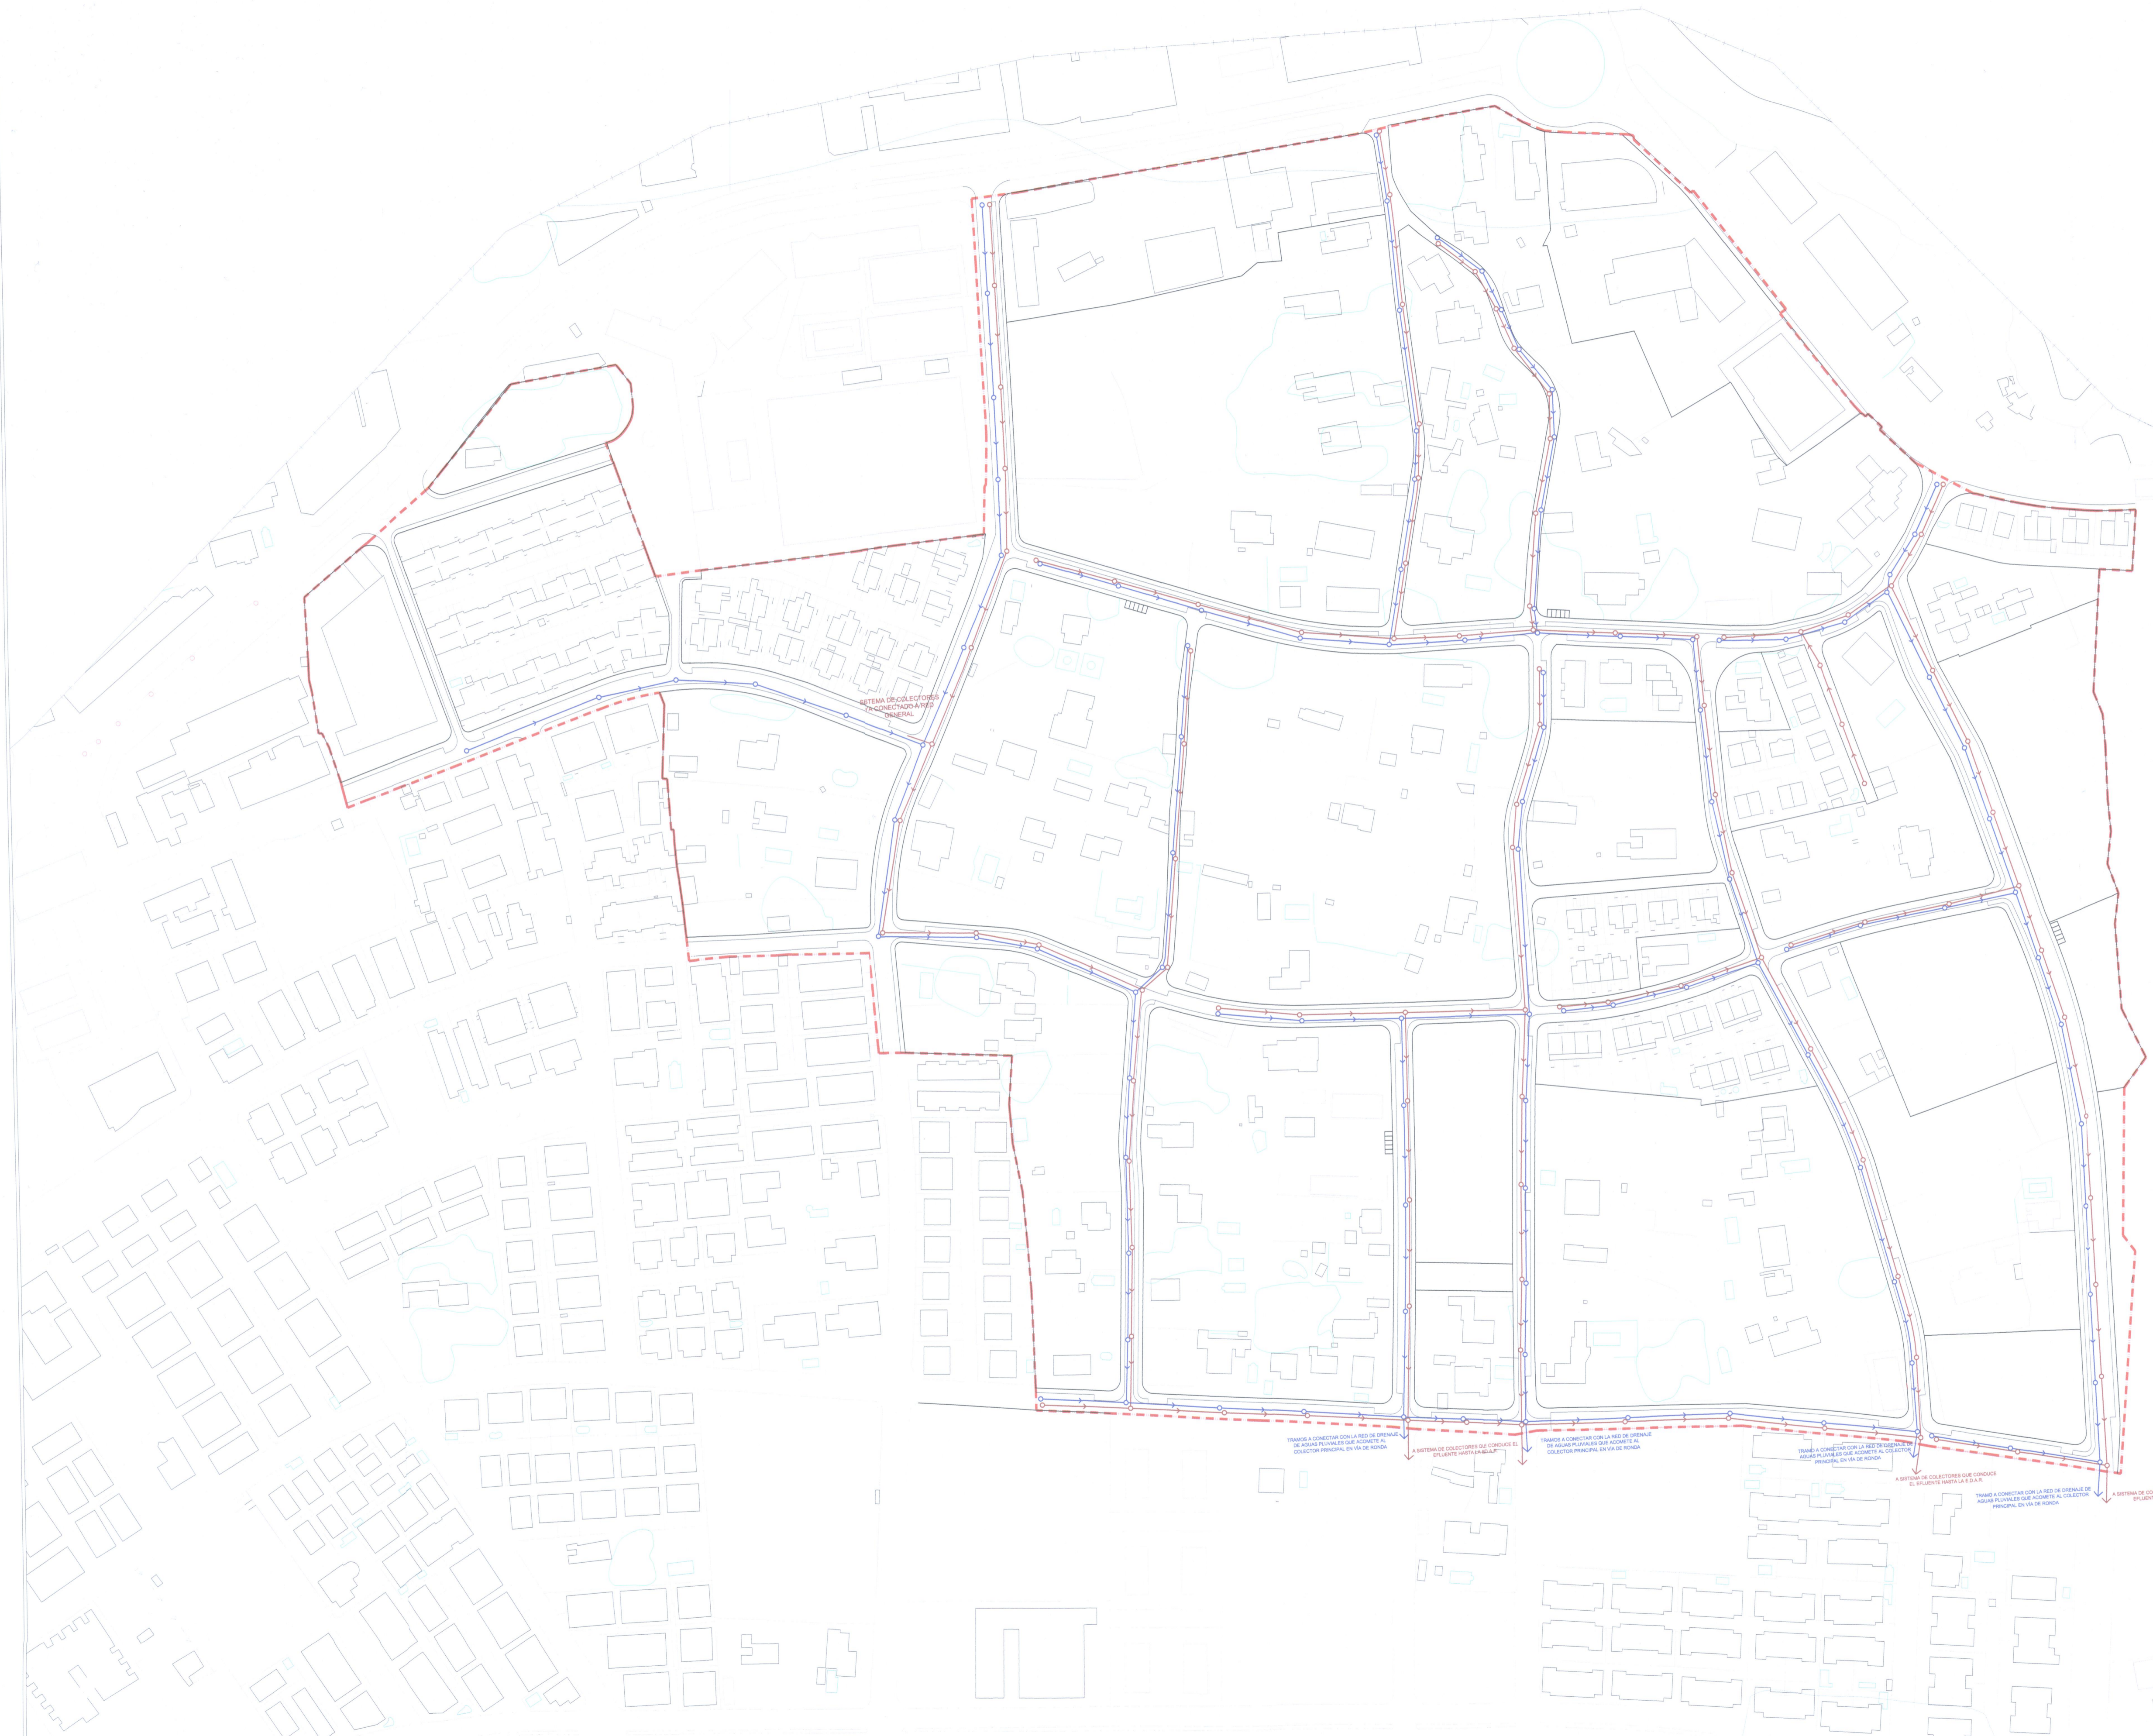




-  RED DE SANEAMIENTO DE AGUAS FECALES. DIRECCIÓN
-  RED DE SANEAMIENTO DE AGUAS FECALES. POZOS.
-  RED DE DRENAJE DE AGUAS PLUVIALES. DIRECCIÓN
-  RED DE DRENAJE DE AGUAS PLUVIALES. POZOS.



O-8. Plano de esquema de nuevas redes de SANEAMIENTO y DRENAJE

plano: escala: 1:1.500

fecha: ENERO 2018

encargo: PLAN DE REFORMA INTERIOR:
Sector Zona 9.2. - Puente Nuevo
(La Jaud)

situación: Término Municipal de Eida



promotor: D. José María Ezcoigüe Domínguez
arquitecto: D. Santiago Pastor V.
arquitecto

empresa: CONSULTORA U.T.E. Equilaga
Arquitectos, Sociedad y Comercio S.L.
VECTIA